


Carlo Ludovico Poccianti  
architetto  
Piazza Santa Trinita, 2 - 50133 FIRENZE  
Tel +39 055 2657863 Fax +39 055 2678520  
e mail : cl.poccianti@archiflorence.com

**COMUNE DI MONTALCINO**

INTERVENTO DI RISTRUTTURAZIONE EDILIZIA RICOSTRUTTIVA AI SENSI  
DELL'ART. 134 L.R. 65/2014 PER AMPLIAMENTO DI STRUTTURA RICETTIVA  
RICHIESTA DI PERMESSO DI COSTRUIRE

UBICAZIONE: Strada Provinciale 103 - loc.tà Castiglion del Bosco - Montalcino

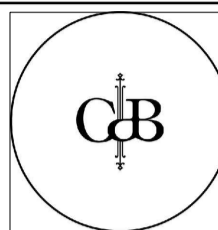

PROPRIETA': CASTIGLION DEL BOSCO Hotel S.r.l.  
Località Castiglion del Bosco, 53024 Montalcino


ELABORATO: **STATO DI RILIEVO - SEZIONI AMBIENTALI**  
Planimetria Scala 1:500 - Sezioni Scala 1:200

Tavola  
**05**


30.06.2016

Firma del legale rappresentante


Firma del Progettista

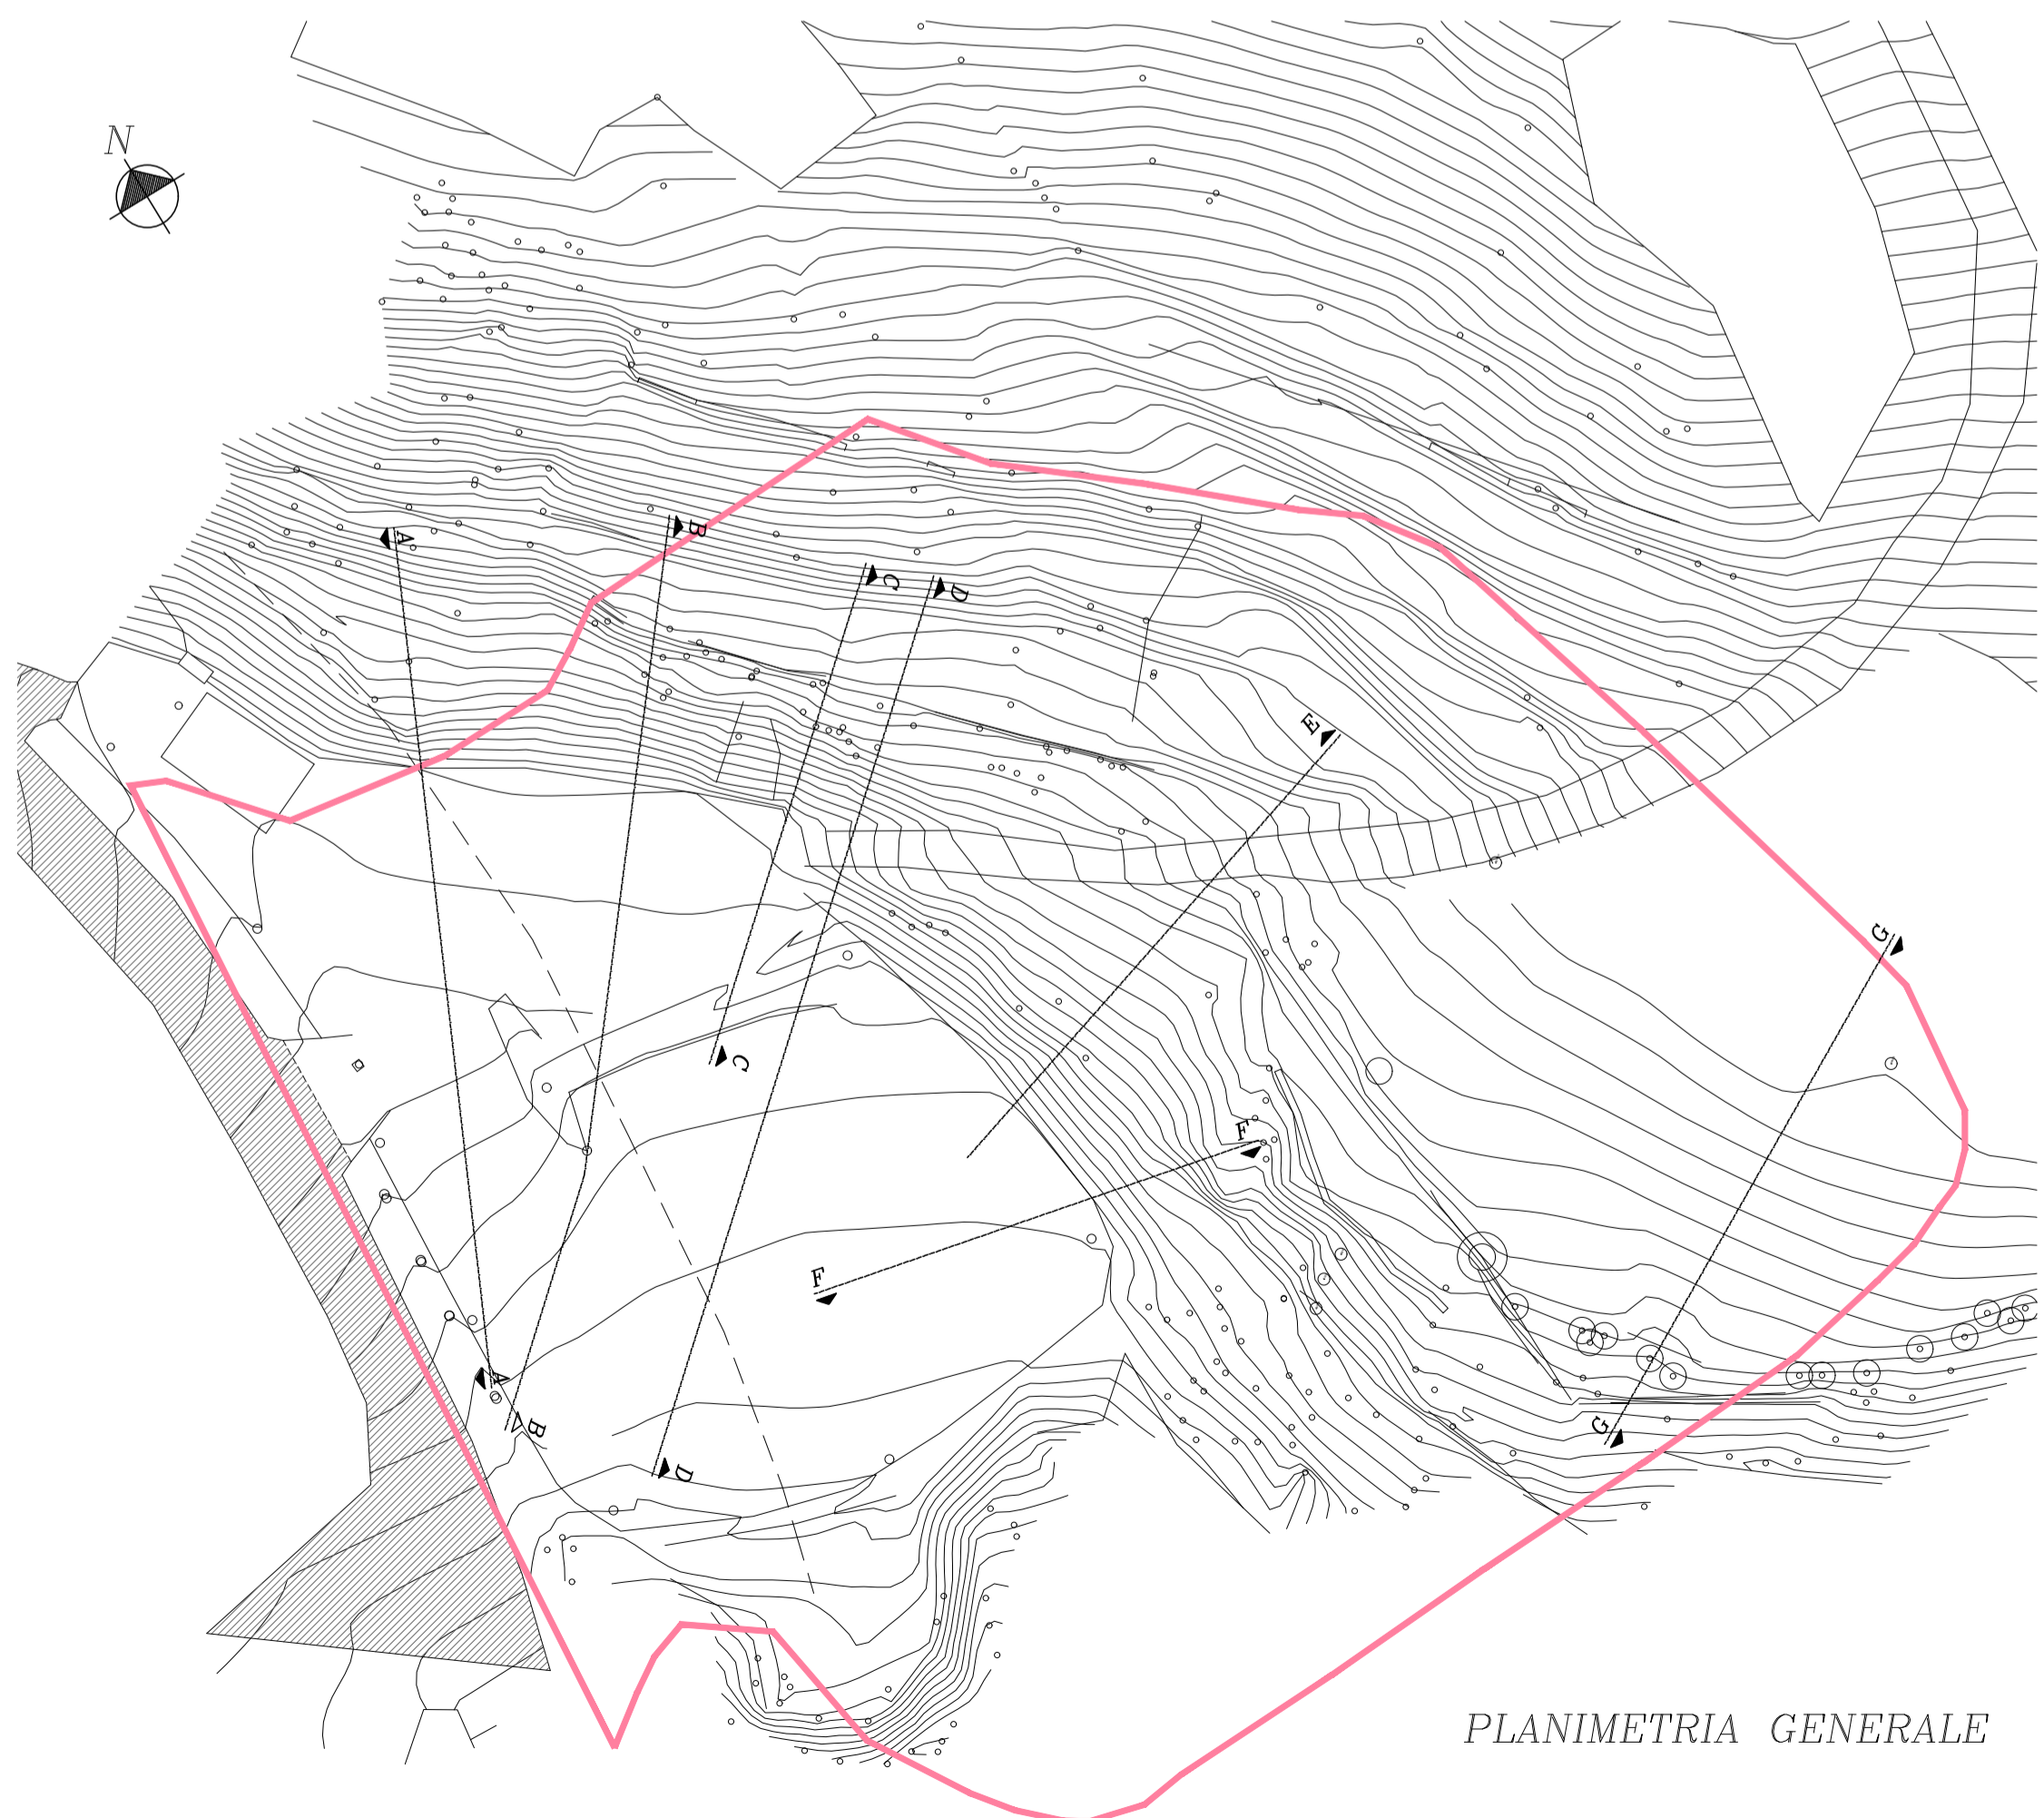


SEZIONE A-A

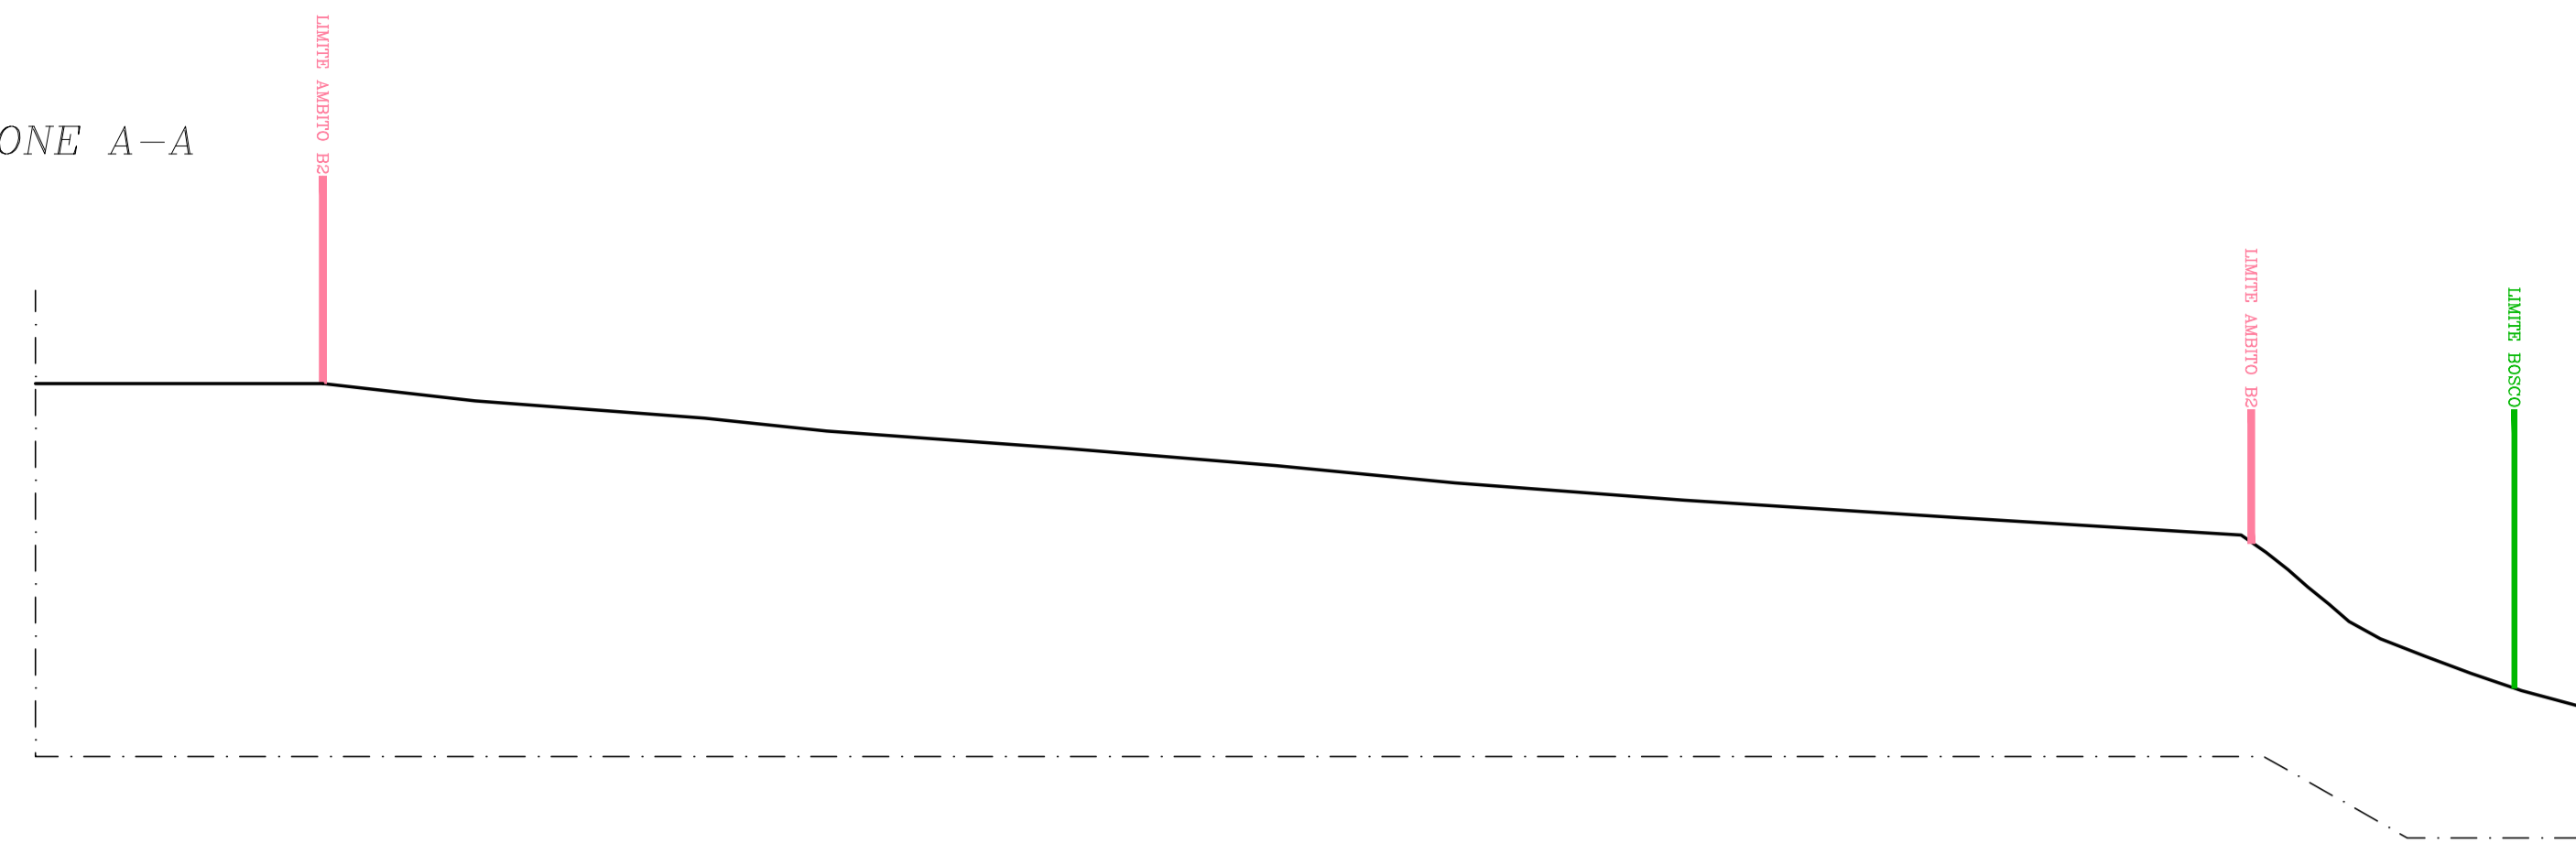


SEZIONE B-B

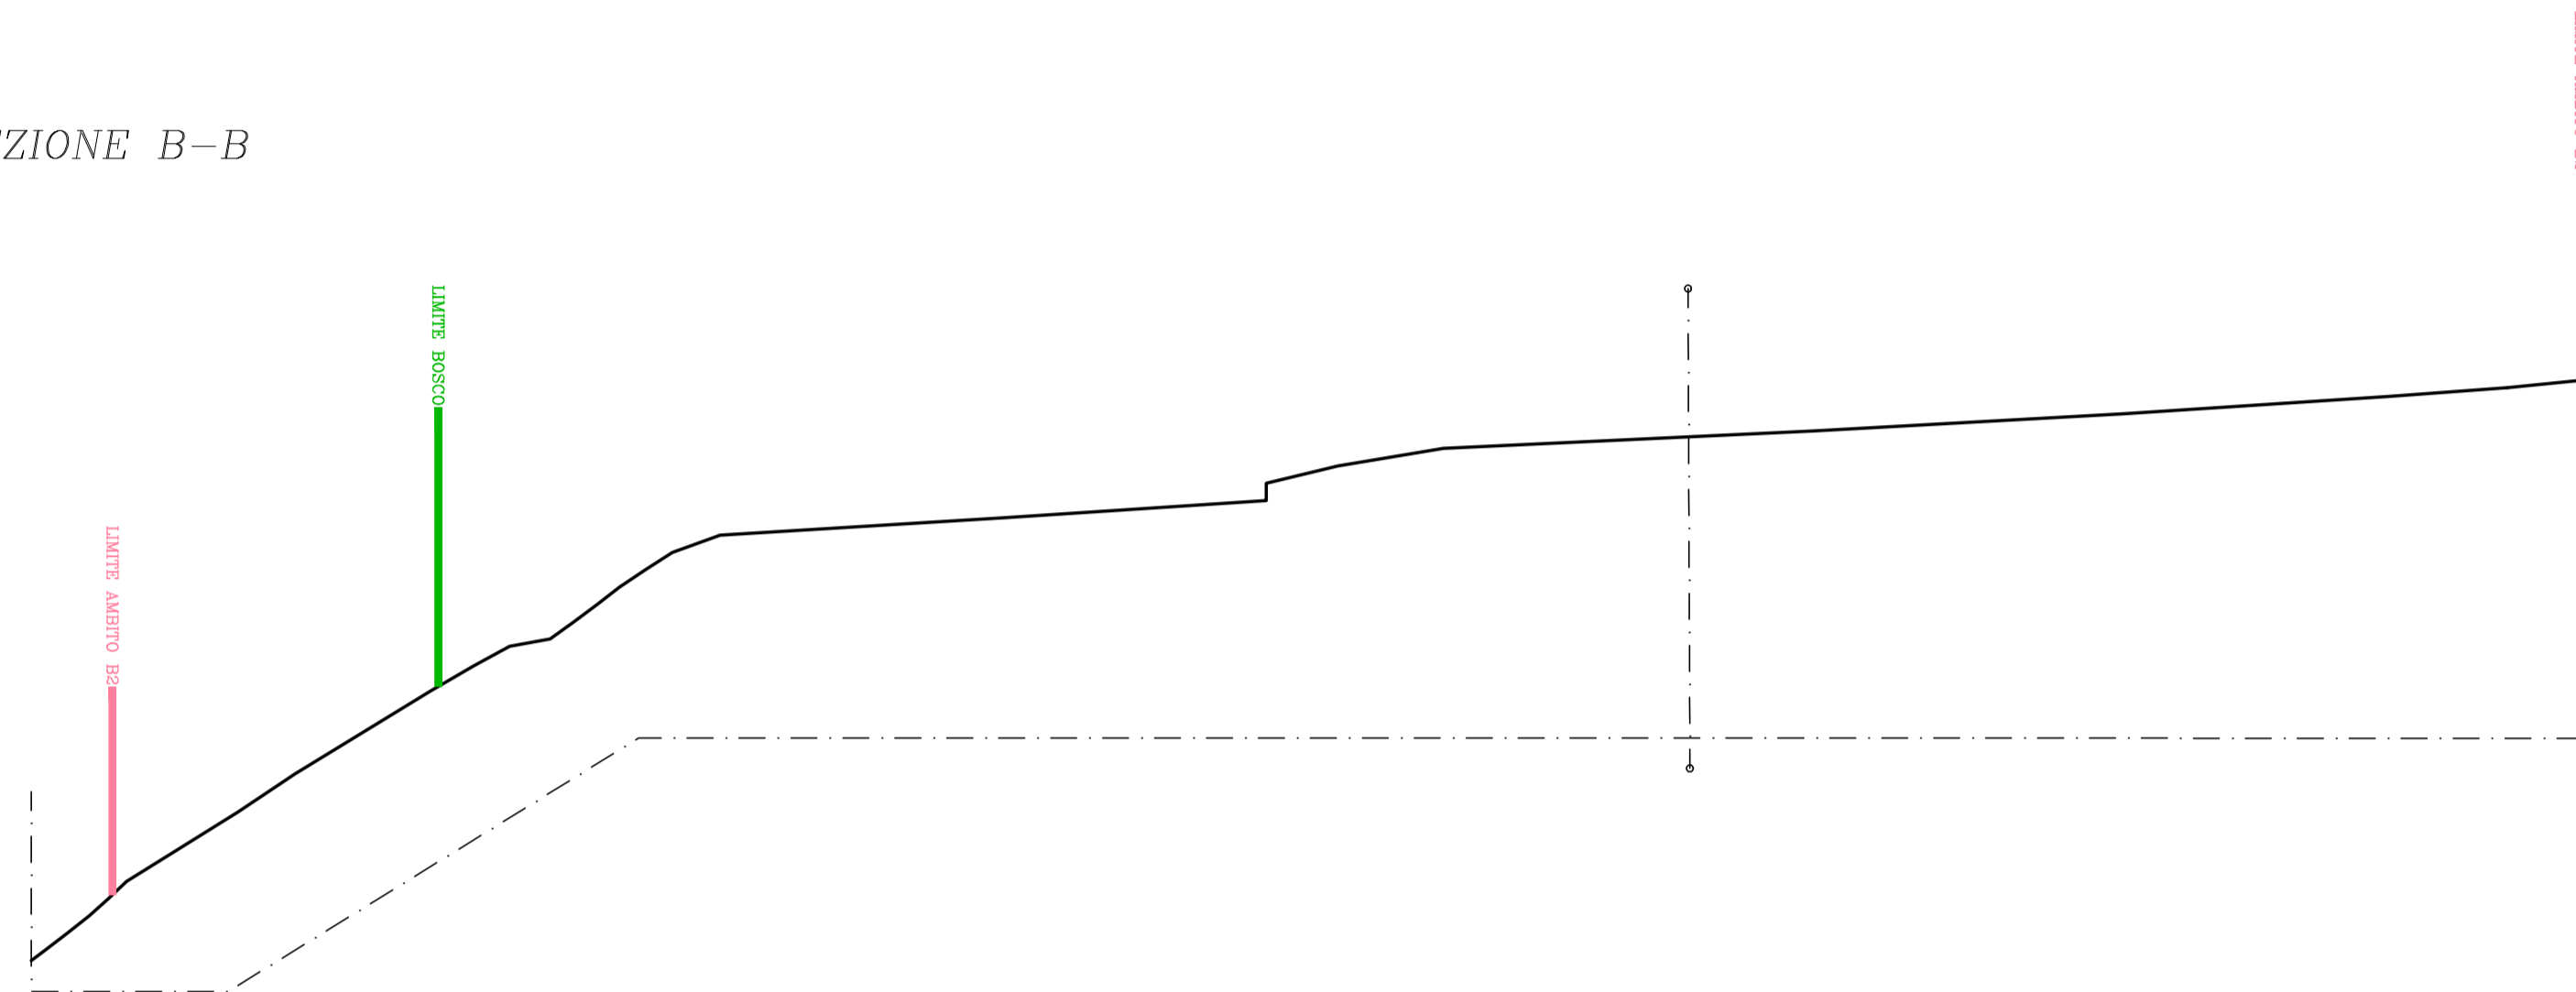


SEZIONE C-C

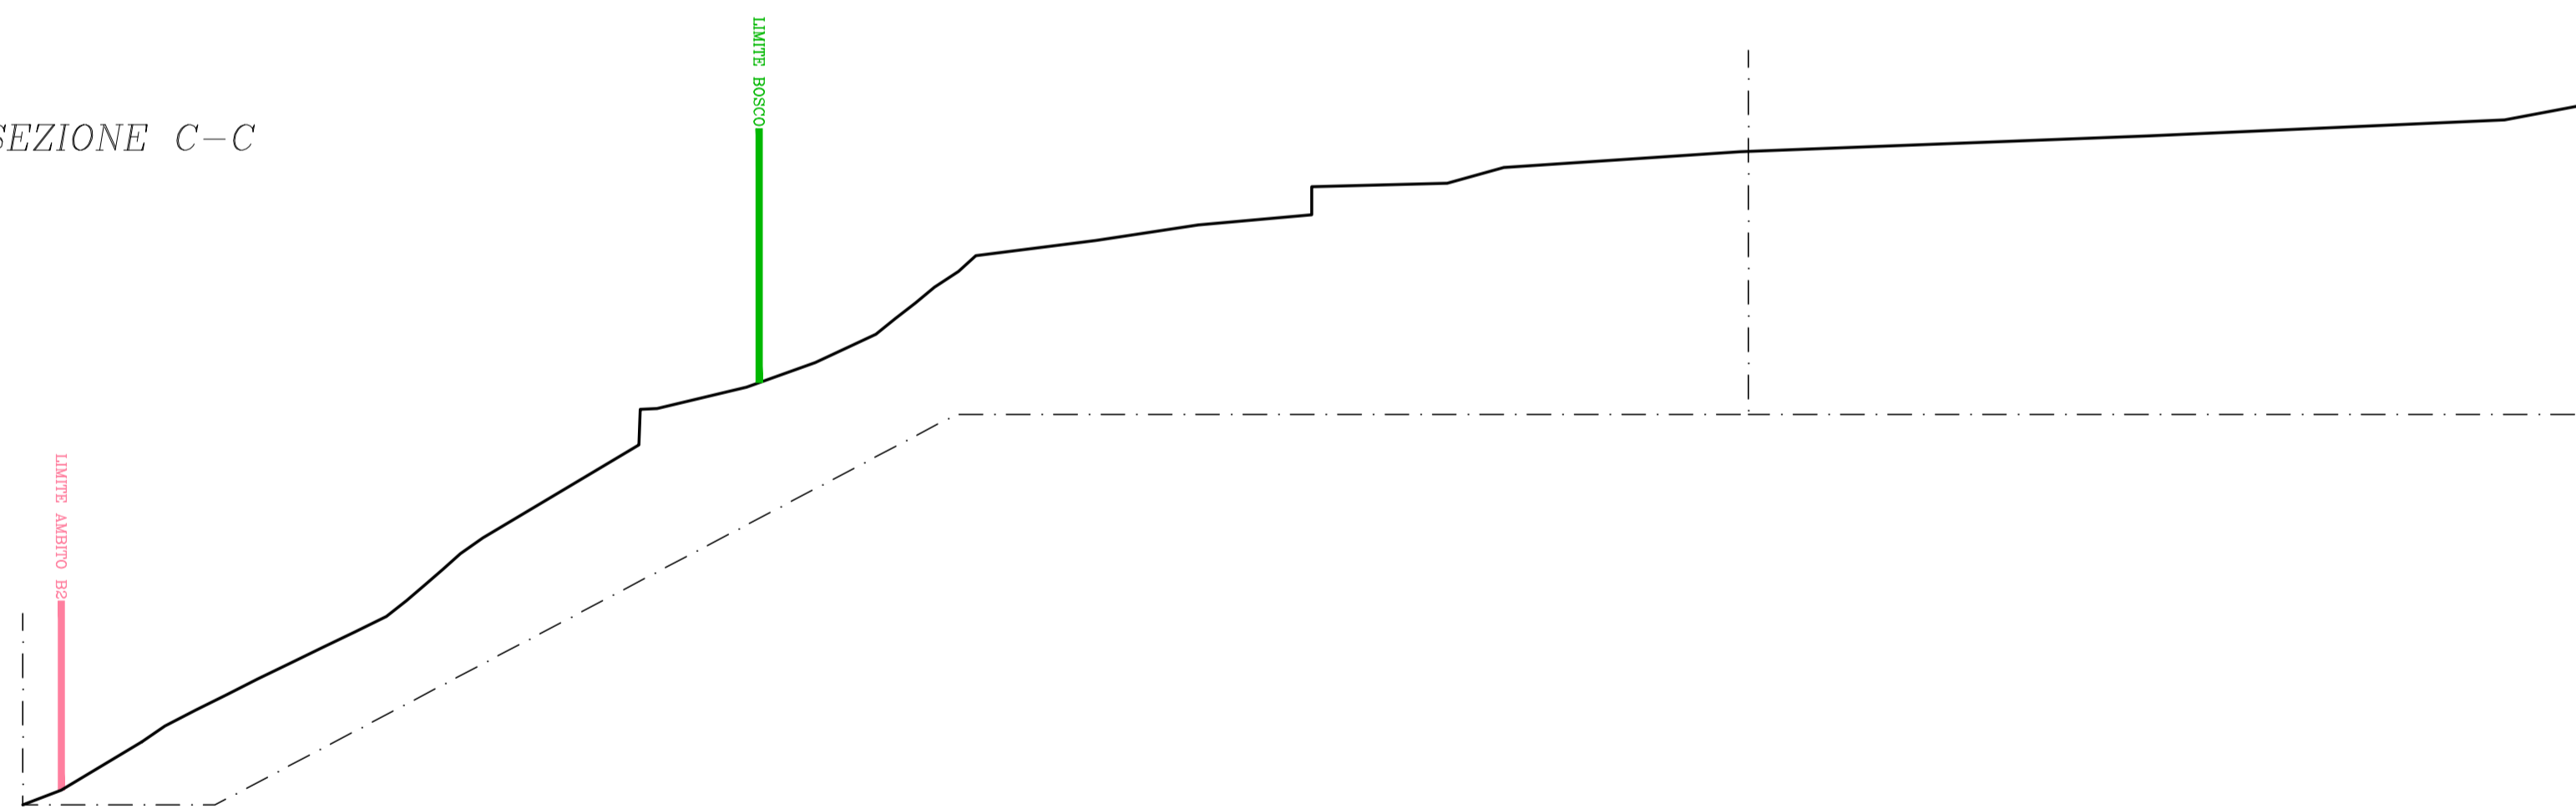


SEZIONE D-D

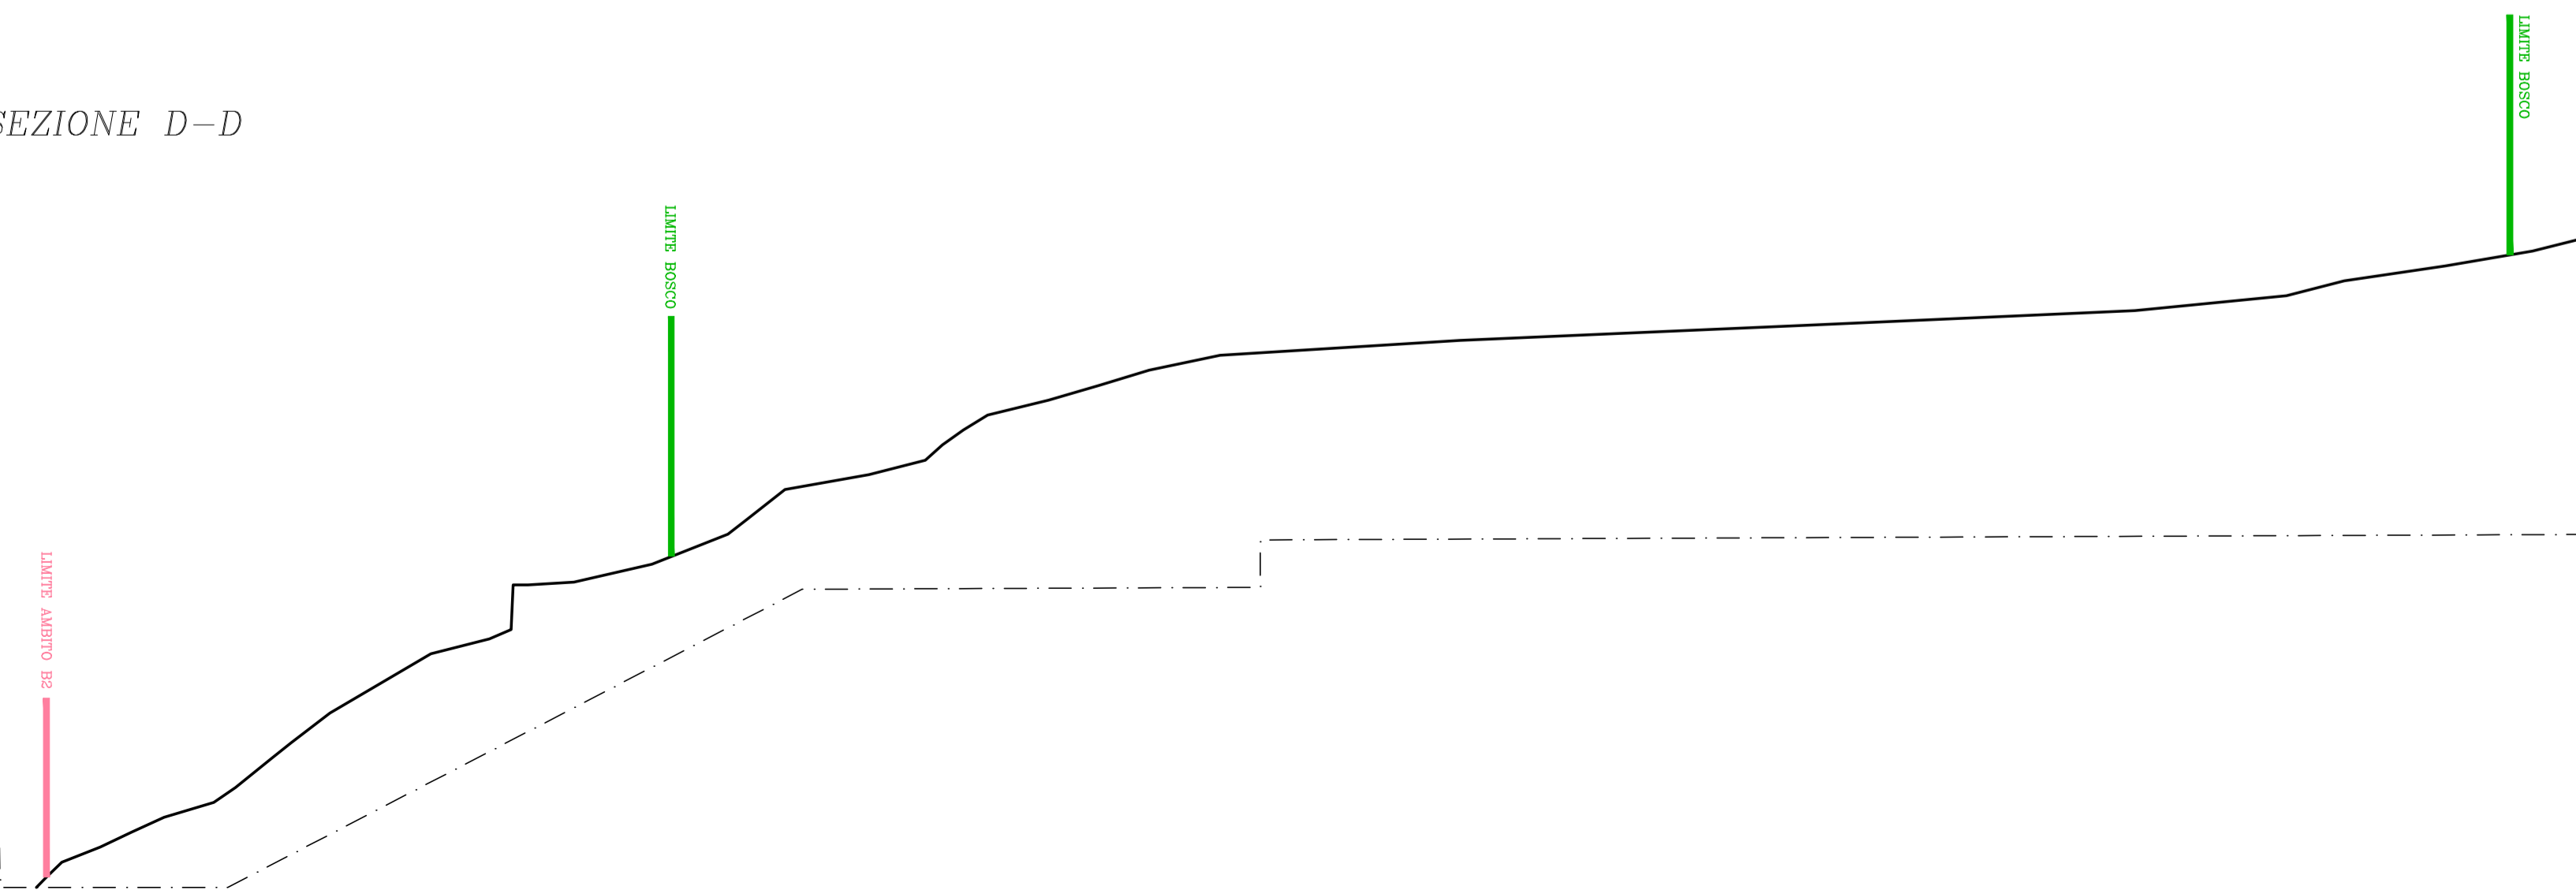

SEZIONE E-E

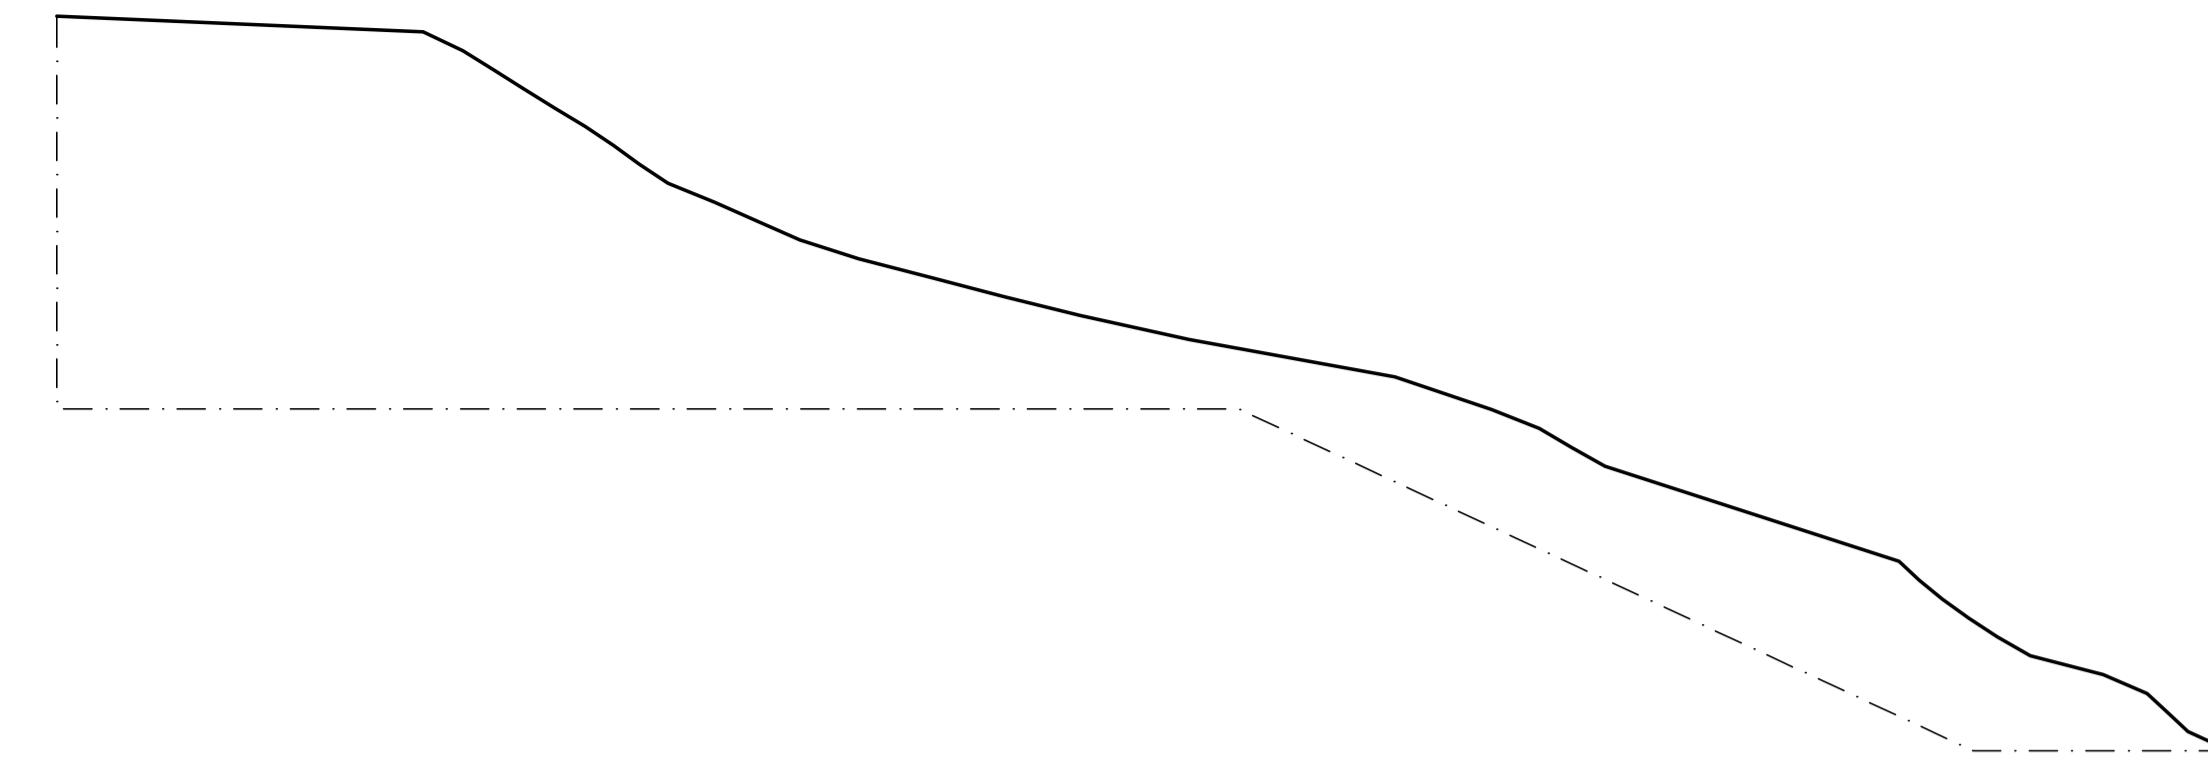

SEZIONE F-F

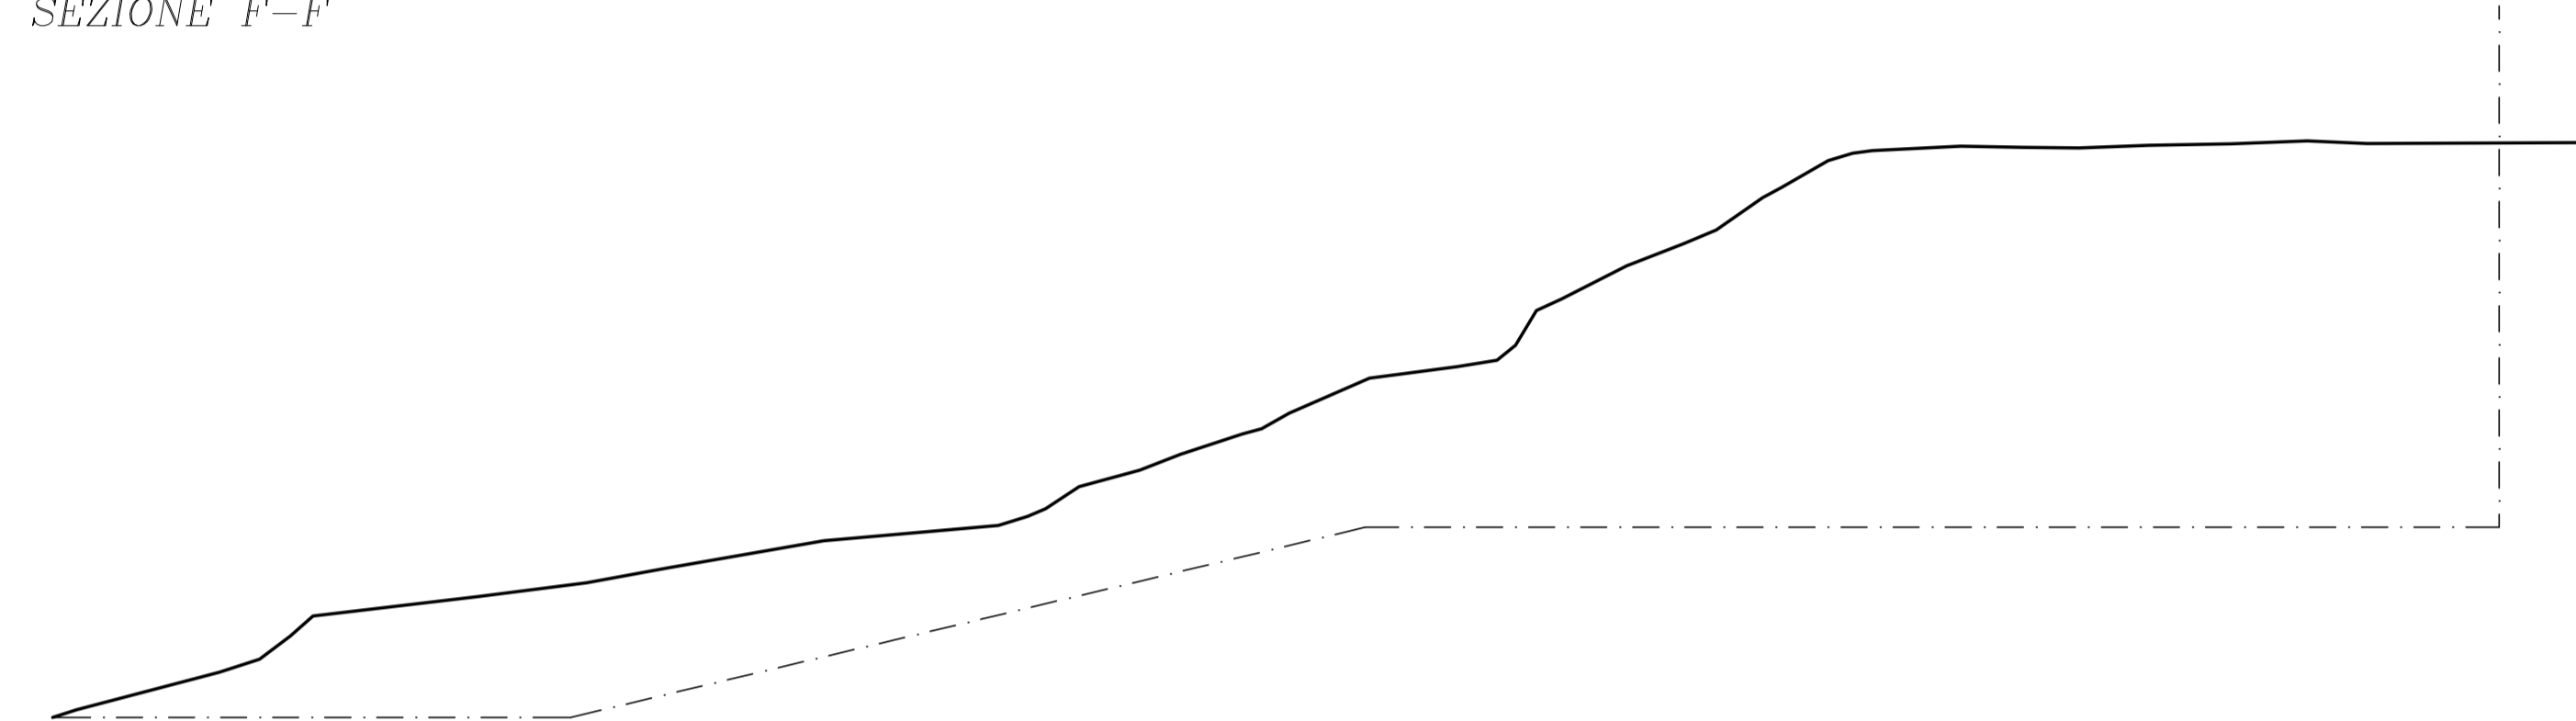

SEZIONE G-G

