Carlo Ludovico Poccianti
architetto
Piazza Santa Trinita, 2 - 50123 FIRENZE
Tel +39 055 2657863 Fax +39 055 2678520
e mail : cl.poccianti@archflorence.com

COMUNE DI MONTALCINO

INTERVENTO DI RISTRUTTURAZIONE EDILIZIA RICOSTRUTTIVA AI SENSI DELL'ART. 134 L.R. 65/2014 PER AMPLIAMENTO DI STRUTTURA RICETTIVA

RICHIESTA DI PERMESSO DI COSTRUIRE

UBICAZIONE: Strada Provinciale 103 – loc.tà Castiglion del Bosco – Montalcino

PROPRIETA': CASTIGLION DEL BOSCO Hotel S.r.l.
Località Castiglion del Bosco, 53024 Montalcino

ELABORATO: STATO DI PROGETTO _ SCHEMA DI TRATTAMENTO DELLE ACQUE REFLUE

Tavola 20

30.06.2016

Firma del legale rappresentante .....

Firma del Progettista .....

INDIVIDUAZIONE DELLA VASCA DI FITODEPURAZIONE ESISTENTE

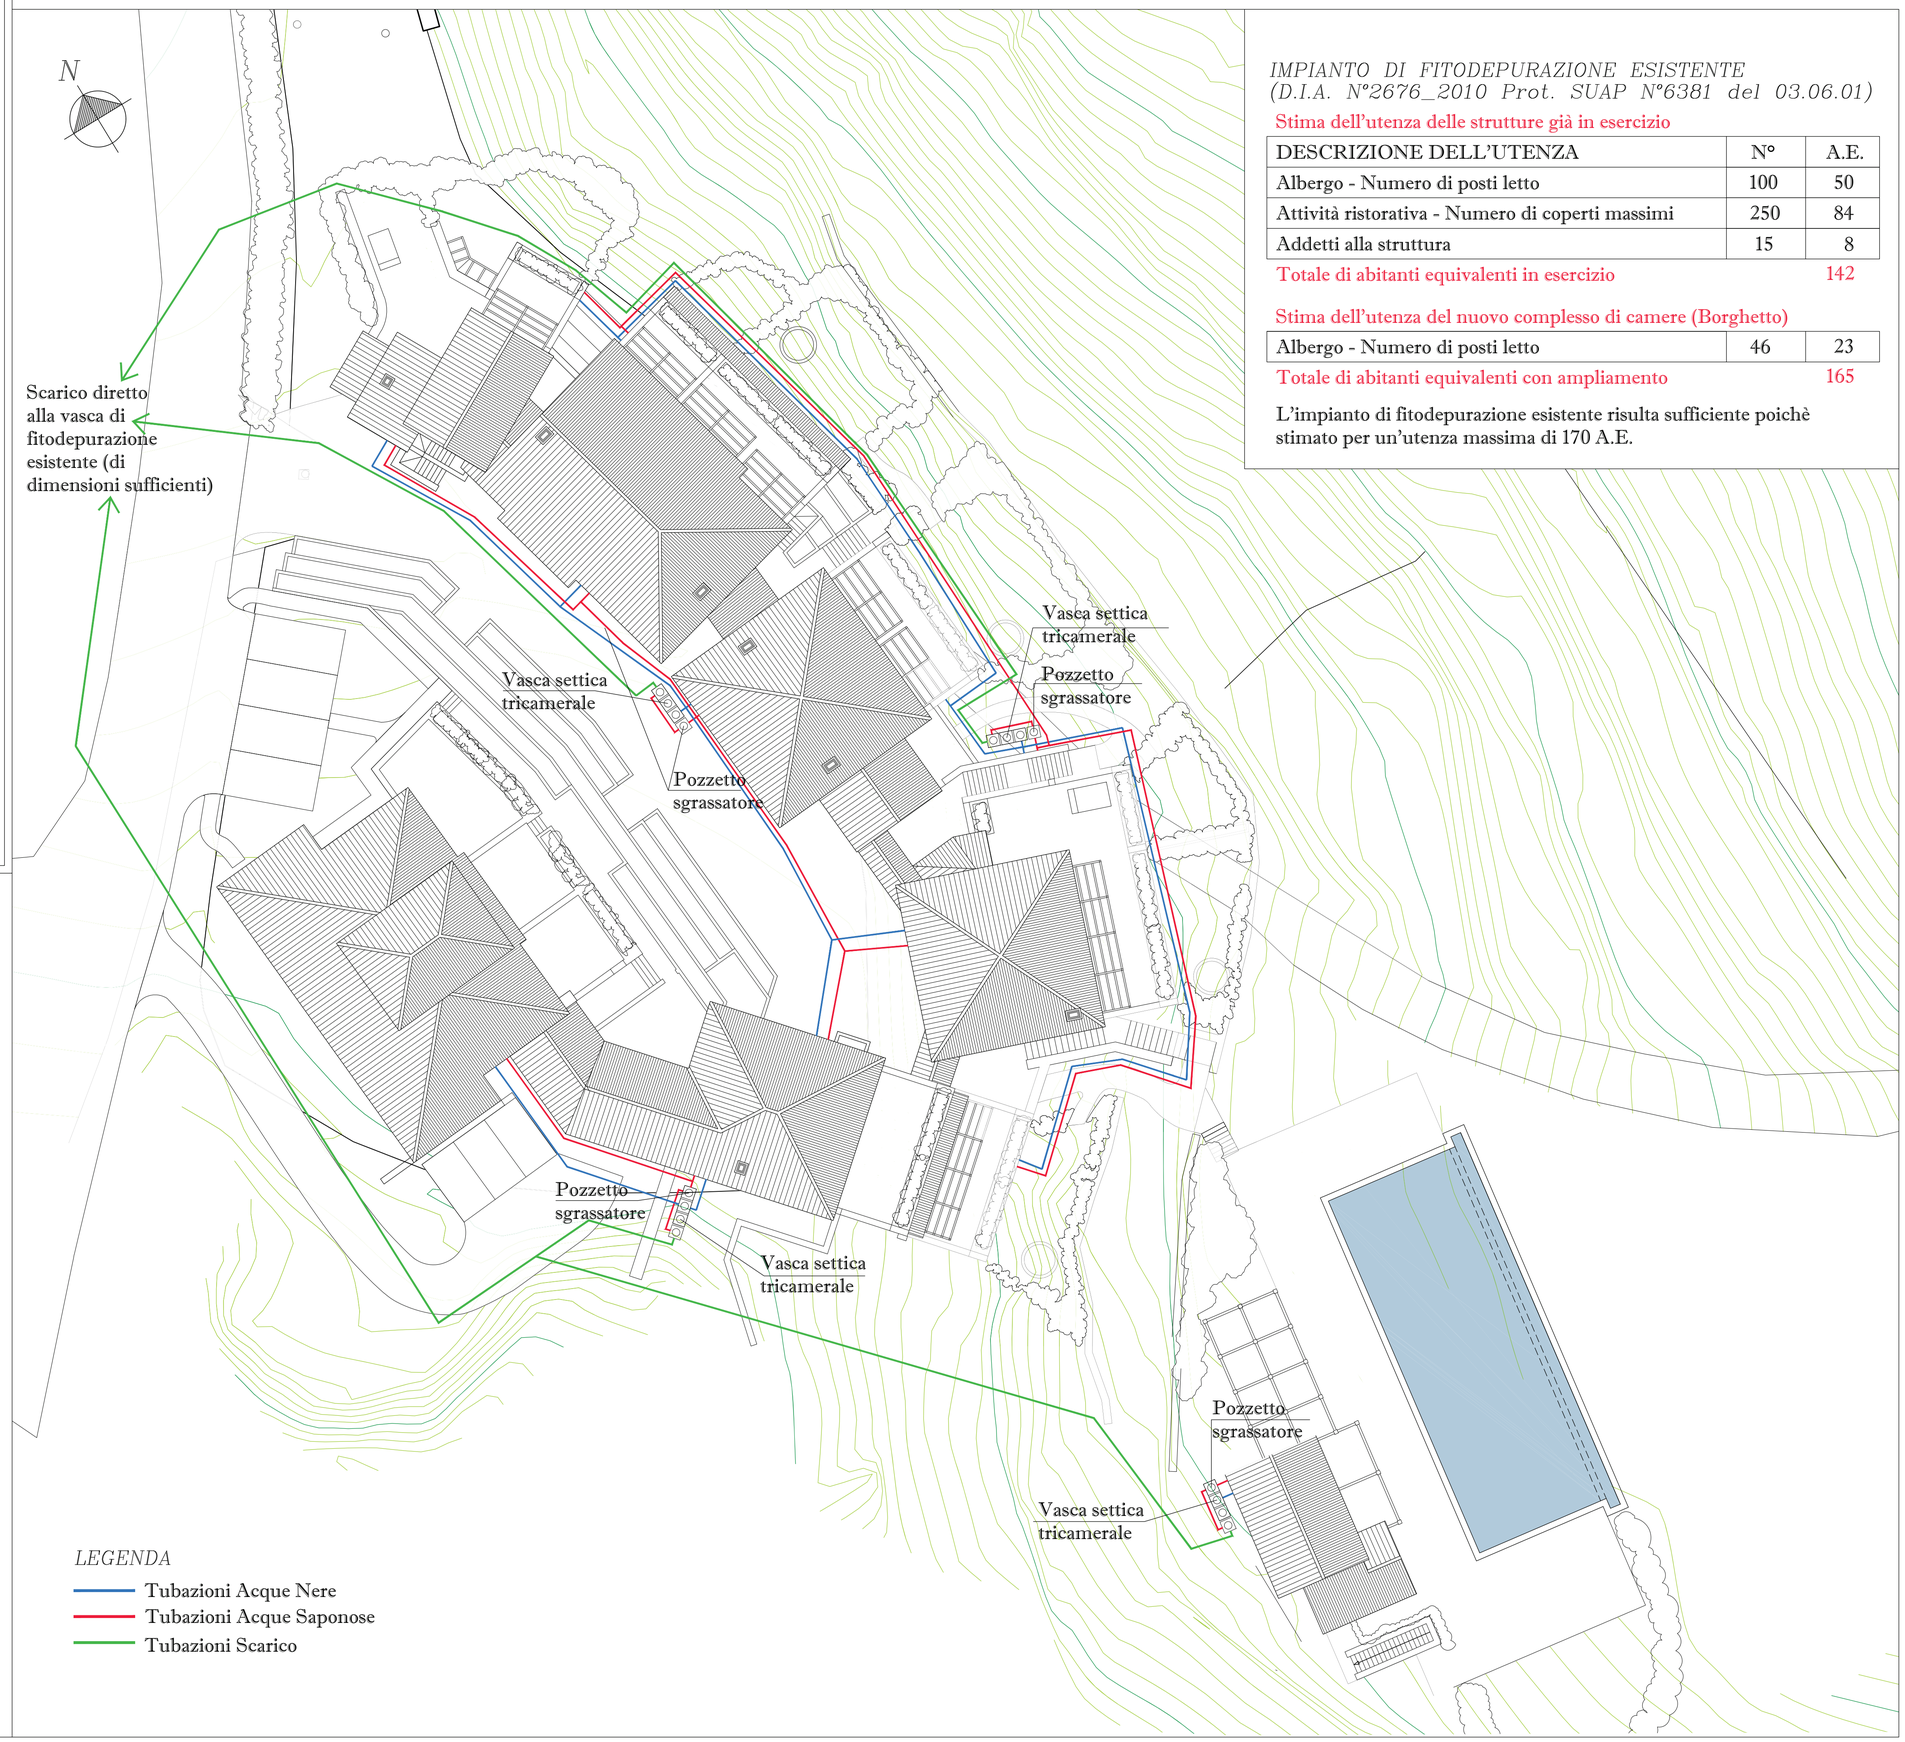

IMPIANTO DI FITODEPURAZIONE ESISTENTE (D.I.A. N°2676_2010 Prot. SUAP N°6381 del 03.06.01)

Stima dell'utenza delle strutture già in esercizio

DESCRIZIONE DELL'UTENZA	N°	A.E.
Albergo - Numero di posti letto	100	50
Attività ristorativa - Numero di coperti massimi	250	84
Addetti alla struttura	15	8
Totale di abitanti equivalenti in esercizio		142

Stima dell'utenza del nuovo complesso di camere (Borghetto)

Albergo - Numero di posti letto	46	23
Totale di abitanti equivalenti con ampliamento		165

L'impianto di fitodepurazione esistente risulta sufficiente poichè stimato per un'utenza massima di 170 A.E.