


COMUNE DI MONTALCINO
 INTERVENTO DI RISTRUTTURAZIONE EDILIZIA RICOSTRUTTIVA AI SENSI
 DELL'ART. 134 L.R. 65/2014 PER AMPLIAMENTO DI STRUTTURA RICETTIVA
 RICHIESTA DI PERMESSO DI COSTRUIRE

UBICAZIONE: Strada Provinciale 103 - loc.à Castiglion del Bosco - Montalcino

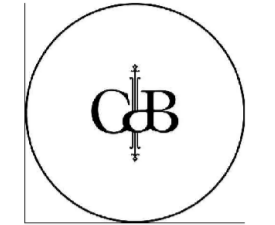


PROPRIETA': CASTIGLION DEL BOSCO Hotel S.r.l.
 Località Castiglion del Bosco, 53024 Montalcino

ELABORATO: STATO DI PROGETTO - SUPERAMENTO DELLE
 BARRIERE ARCHITETTONICHE Scala 1:200 - 1:100
 Tavola 21
 30.06.2016

Firma del legale rappresentante Firma del Progettista



CAMERA E SUITE ACCESSIBILI Scala 1:100

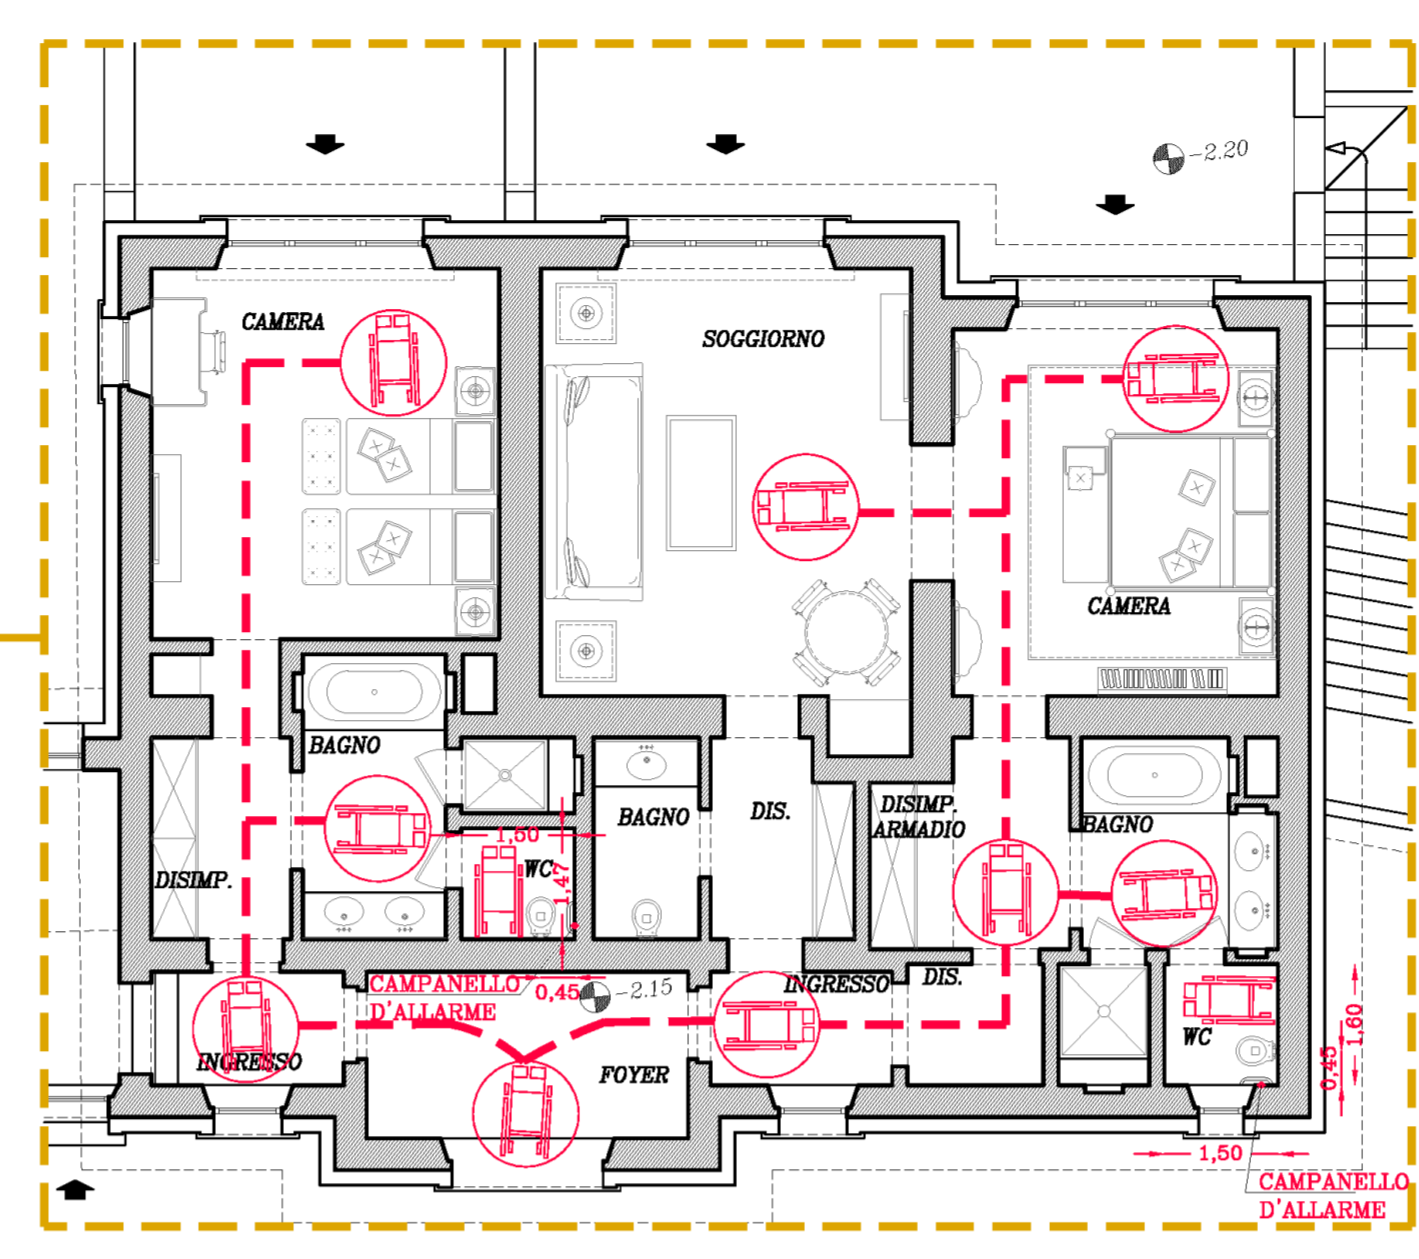

N°1 CAMERA E N°1 SUITE ACCESSIBILI PER UN TOTALE DI 2 STANZE
 ACCESSIBILI COME PREVISTO DALLA NORMATIVA (D.M. 236/89 E SUCCESSIVI)

ACCESSIBILITA' BAR ED AREA PISCINA Scala 1:100

