


LEGENDA


- Area potenzialmente soggetta all'eliminazione del bosco nel sub-ambito B2.2 2100 mq circa
- Area proposta di rimboscimento compensativo 6200 mq circa totali
- Area da fare oggetto di sistemazioni vegetazionali finalizzate a minimizzare l'impatto pregresso dei parcheggi
- "B2" Ambito
- "B2.1" Sub-ambito a concentrazione volumetrica
- "B2.2" Sub-ambito a valorizzazione paesaggistico-ambientale
- "B2.3" Sub-ambito a bosco storico
- Residui di muri a secco
- Perimetro area sottoposta a riqualificazione paesaggistico-ambientale
- Bosco come indicato nella cartografia ufficiale del Piano di Indirizzo Territoriale della Regione Toscana
- Zona alberghiera C4 di Castiglion del Bosco

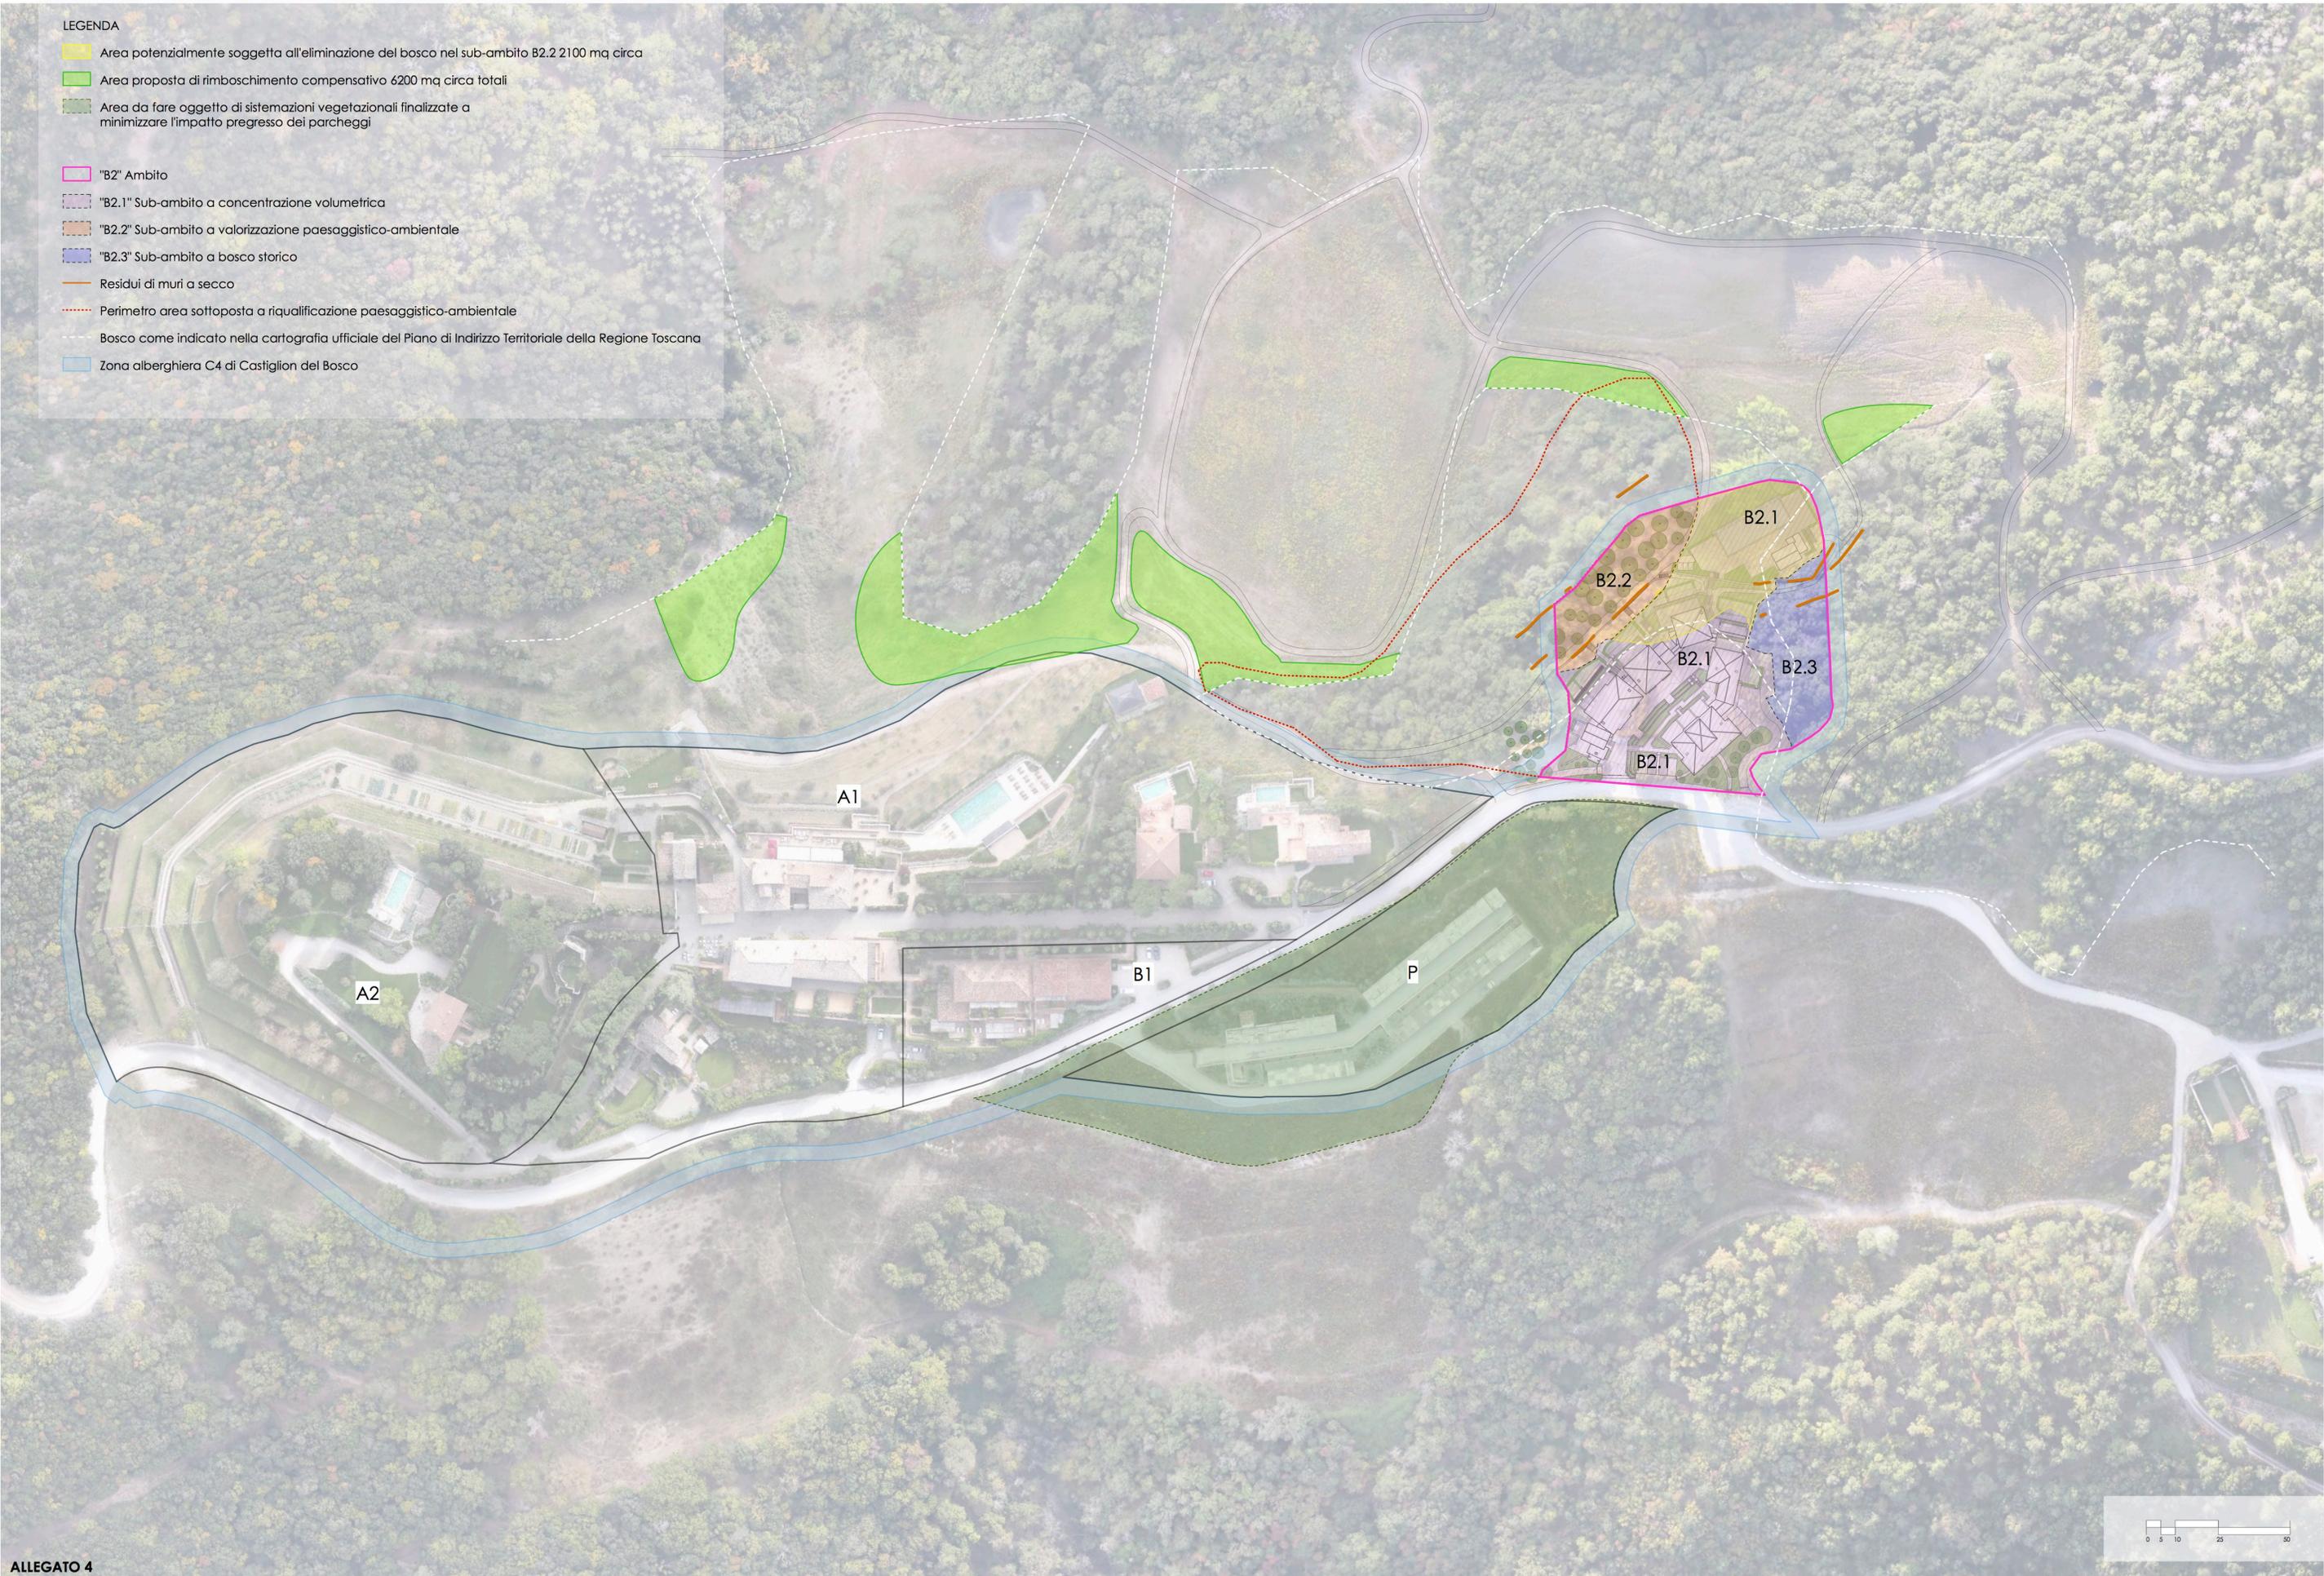

ALLEGATO 4

scala 1:1000
 data 27-03-2017
 tav 108-11-05

COMUNE DI MONTALCINO - SIENA
 DPR. 140/2010 - Pratica SUAP n. 323/2016 ed
 PROCEDIMENTO DI VERIFICA DI ASSOGGETTABILITA' A VALUTAZIONE DI IMPATTO AMBIENTALE
 PLANIMETRIA CON AREE DI PREVISTA TRASFORMAZIONE DEL BOSCO, DI CONSEGUENTE
 RIMBOSCHIMENTO COMPENSATIVO, ED AREE A SISTEMAZIONE VEGETAZIONALE PER
 MITIGAZIONE DEGLI IMPATTI PREGRESSI DEL PARCHEGGIO ESISTENTE

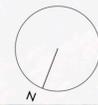

Via del Savatino 1
 50014 Fiesole
 Italy

t. +39 055 99434
 m. +39 347 8488184
 e info@marcobattaglia.com
 www.marcobattaglia.com

marcobattaglia
 LANDSCAPE ARCHITECTURE