



**Parisi & associati** studio di progettazione  
 Giannelli - Parisi - Rondini  
 via S. Saloni n. 49 - 53024 Montalcino (SI)  
 P.Iva 01308570520  
 tel - fax +39 0577 849245  
 posta@studio-progetti.com  
 www.studio-progetti.com

**Proponente:**  
 CASTIGLION DEL BOSCO HOTEL  
 Socio Unico  
 sede legale Firenze,  
 via Lungarno Guicciardini 1  
 Cod.Fisc. 01194630529

**Progettisti:**  
 Arch. Tommaso Giannelli

INTEGRAZIONI ALLO STUDIO DI IMPATTO AMBIENTALE  
 RELATIVO ALLA STRUTTURA RICETTIVA UBICATA  
 IN LOCALITA' CASTIGLION DEL BOSCO

VERIFICA VOLUMETRIE ESISTENTI  
 IMMOBILI C - D - E - F - H


STATO ATTUALE

FASE DI PROGETTO REVISIONE N° FOGLIO  
 1 di 1  
**10b**


OGGETTO REVISIONE SCALA DATA  
 1:200 Dicembre 2016

COMMITTENTE - TIMBRO e FIRMA  
 RISERVATO ALL'UFFICIO


**IMMOBILE C - FONTACCIA**

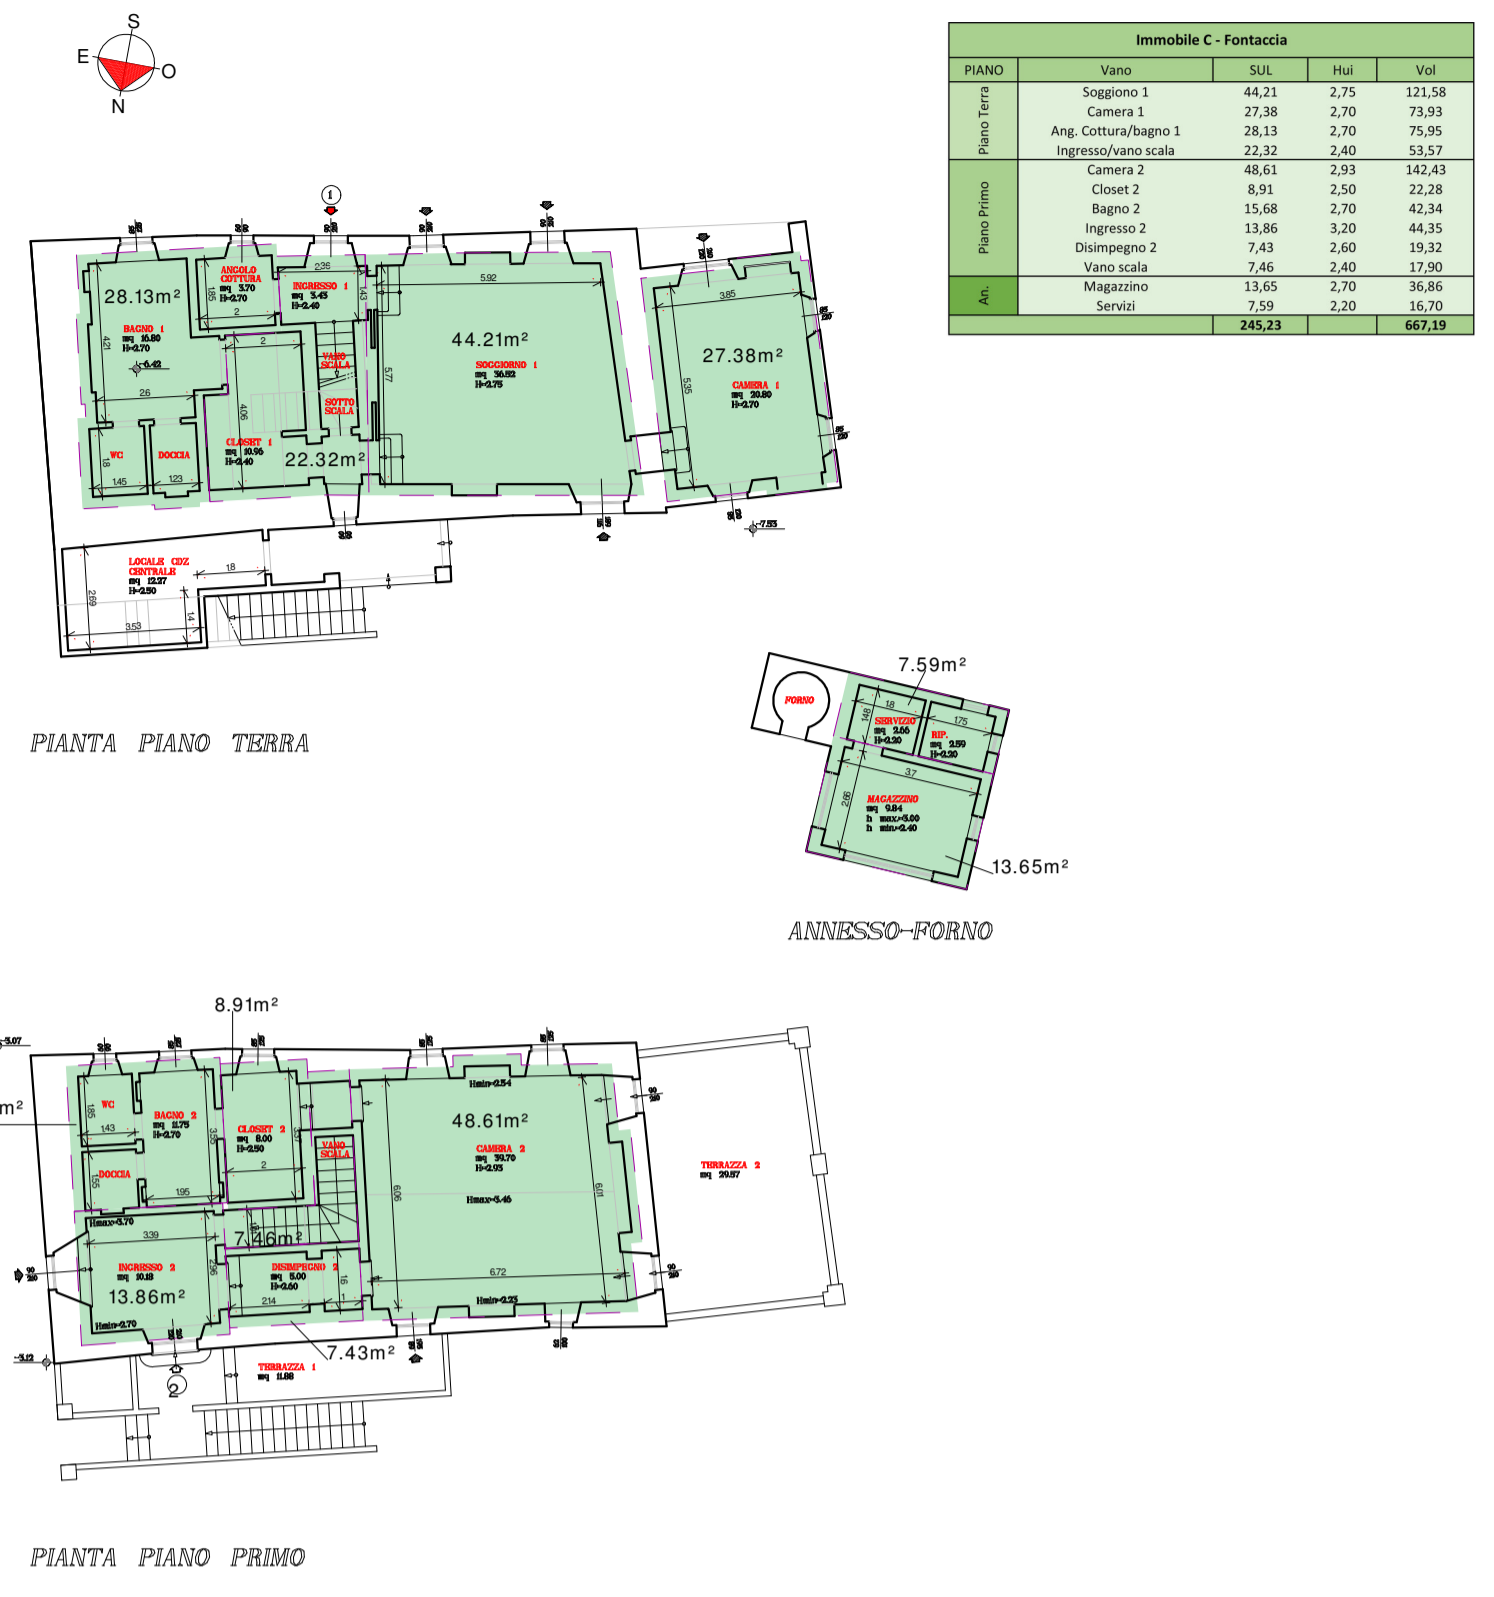


**IMMOBILE D - OLIVIERA**

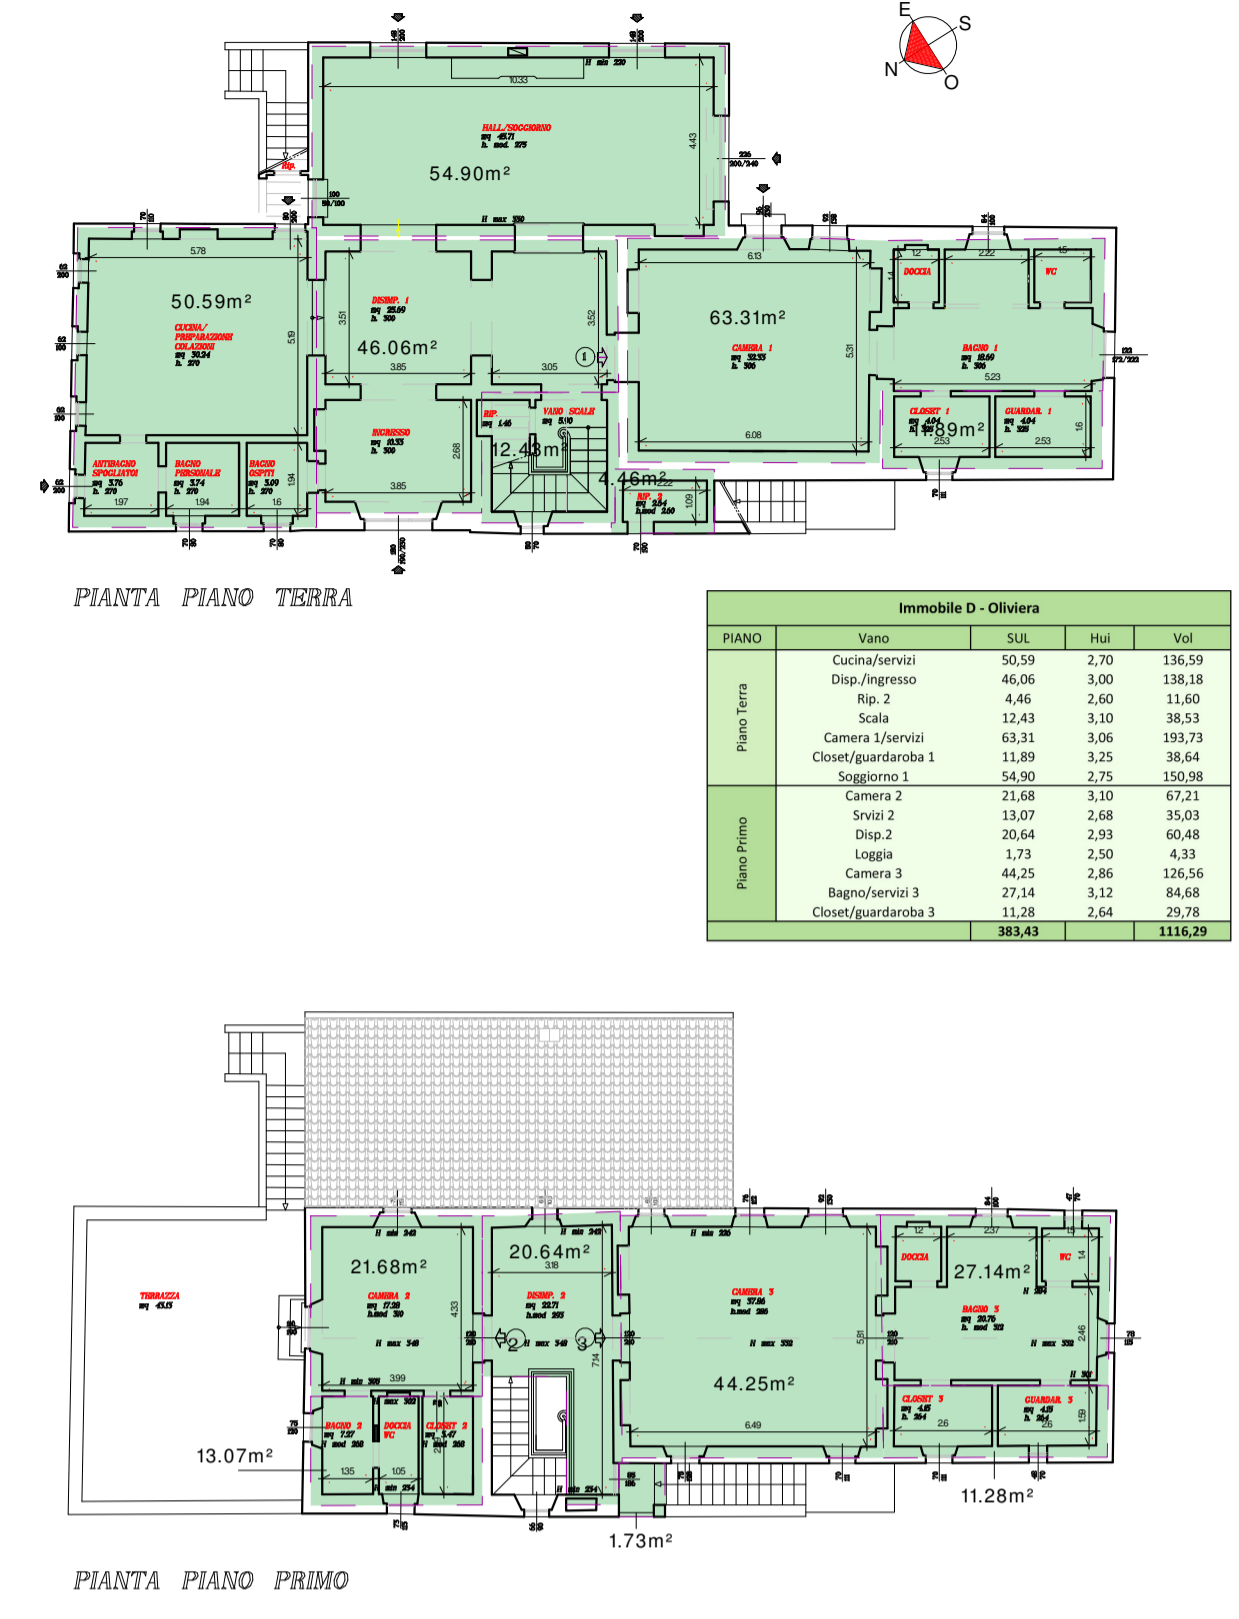

**IMMOBILE F - CASTELLO**

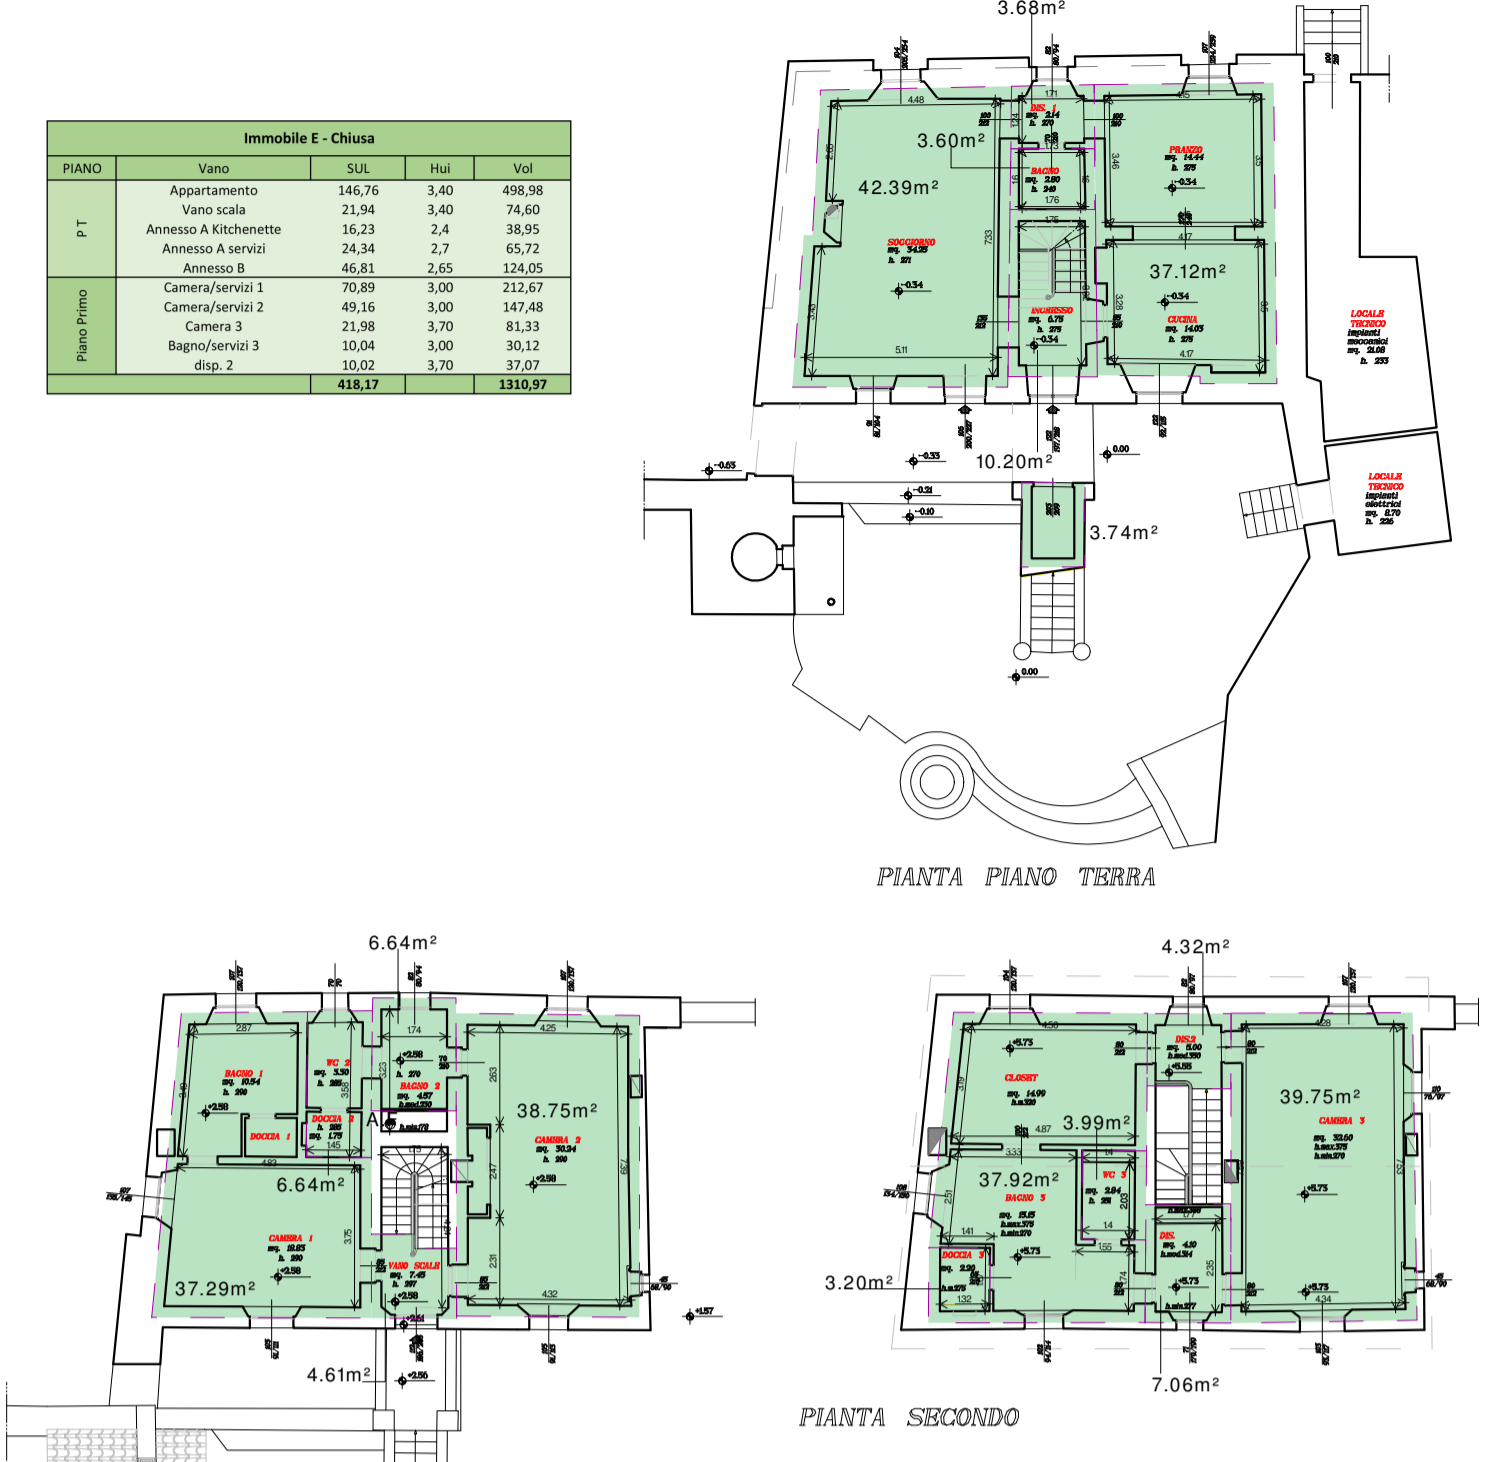

**IMMOBILE E - CHIUSA**

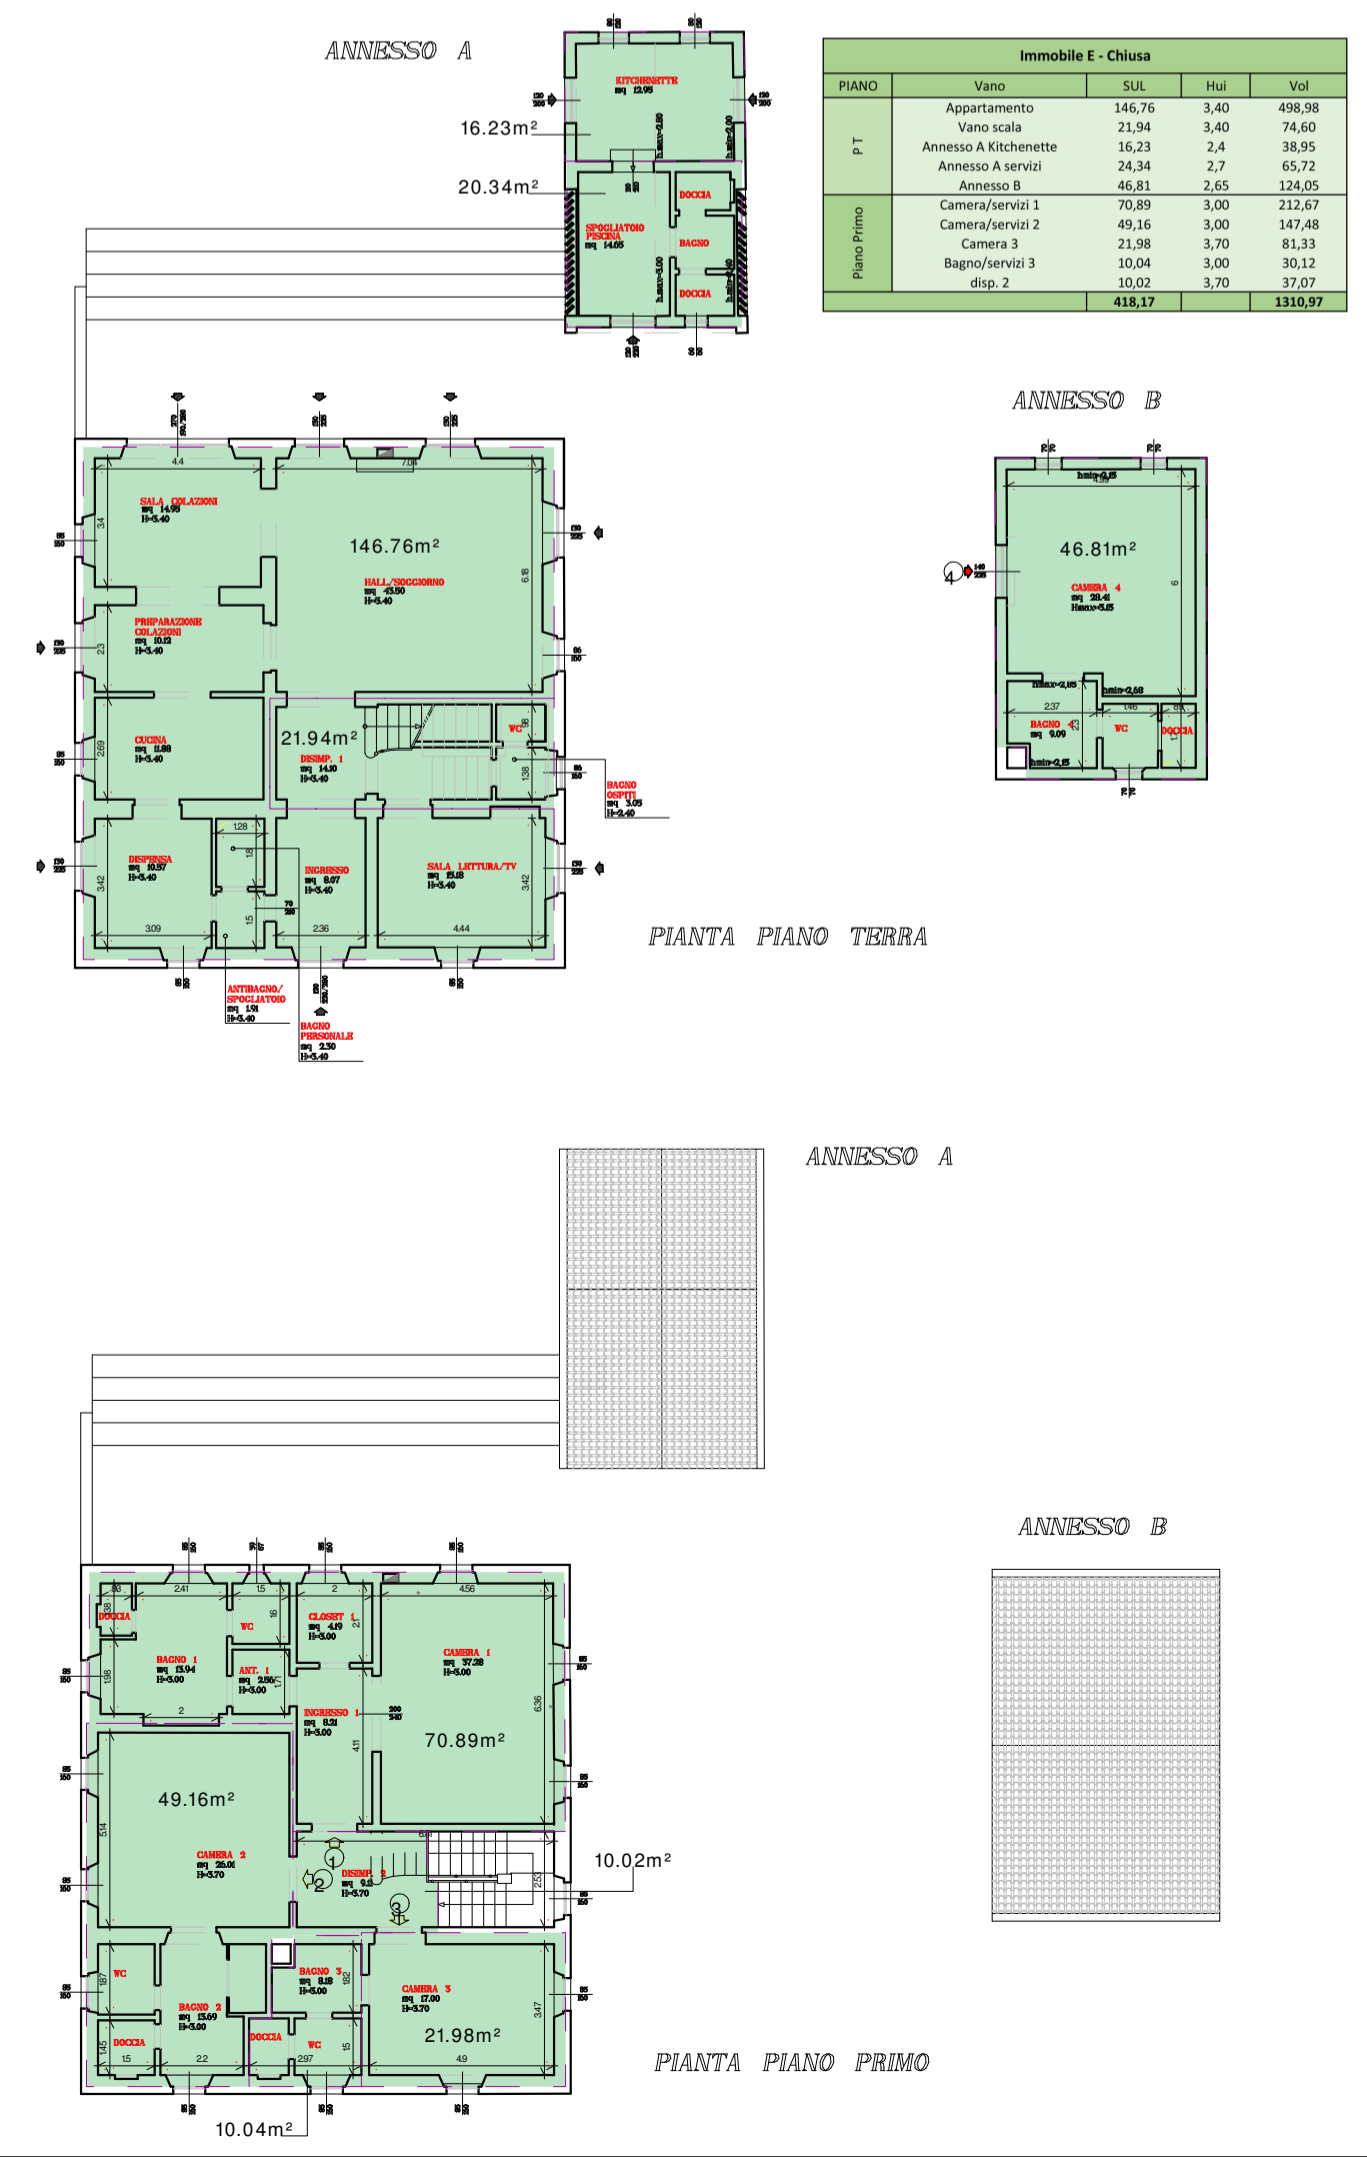

**IMMOBILE H - SCUDBRIE**

