


**COMUNE DI MONTALCINO**  
 INTERVENTO DI RISTRUTTURAZIONE EDILIZIA RICOSTRUTTIVA AI SENSI  
 DELL'ART. 134 L.R. 65/2014 PER AMPLIAMENTO DI STRUTTURA RICETTIVA  
 RICHIESTA DI PERMESSO DI COSTRUIRE

UBICAZIONE: Strada Provinciale 103 - loc.à Castiglion del Bosco - Montalcino

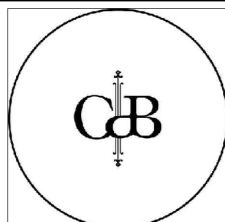

PROPRIETA': CASTIGLION DEL BOSCO Hotel S.r.l.  
 Località Castiglion del Bosco, 53024 Montalcino


ELABORATO: STATO DI PROGETTO - PIANTE PIANO +1  
 scala 1:100

Tavola  
**07**  
 30.08.2016

Firma del legale rappresentante \_\_\_\_\_ Firma del Progettista \_\_\_\_\_

STATO DI PROGETTO - RIEPILOGO SUPERFICI - PIANO 1

DESTINAZIONE D'USO DEI LOCALI	ALTEZZA LOCALE	SUPERFICIE LOCALE	SUPERFICIE FINISTRATA	RAPPORTO ARBOLINDIVANTO S. P. S. = 0,155	AREAZIONE FORZATA
101 RIMPRESINO	2,75	7,26	---	---	---
102 BAGNO	2,75	11,56	1,84	0,168	---
103 CAMERA	3,00 Rm	17,30	2,81	0,167	---
COLOMBAIA					

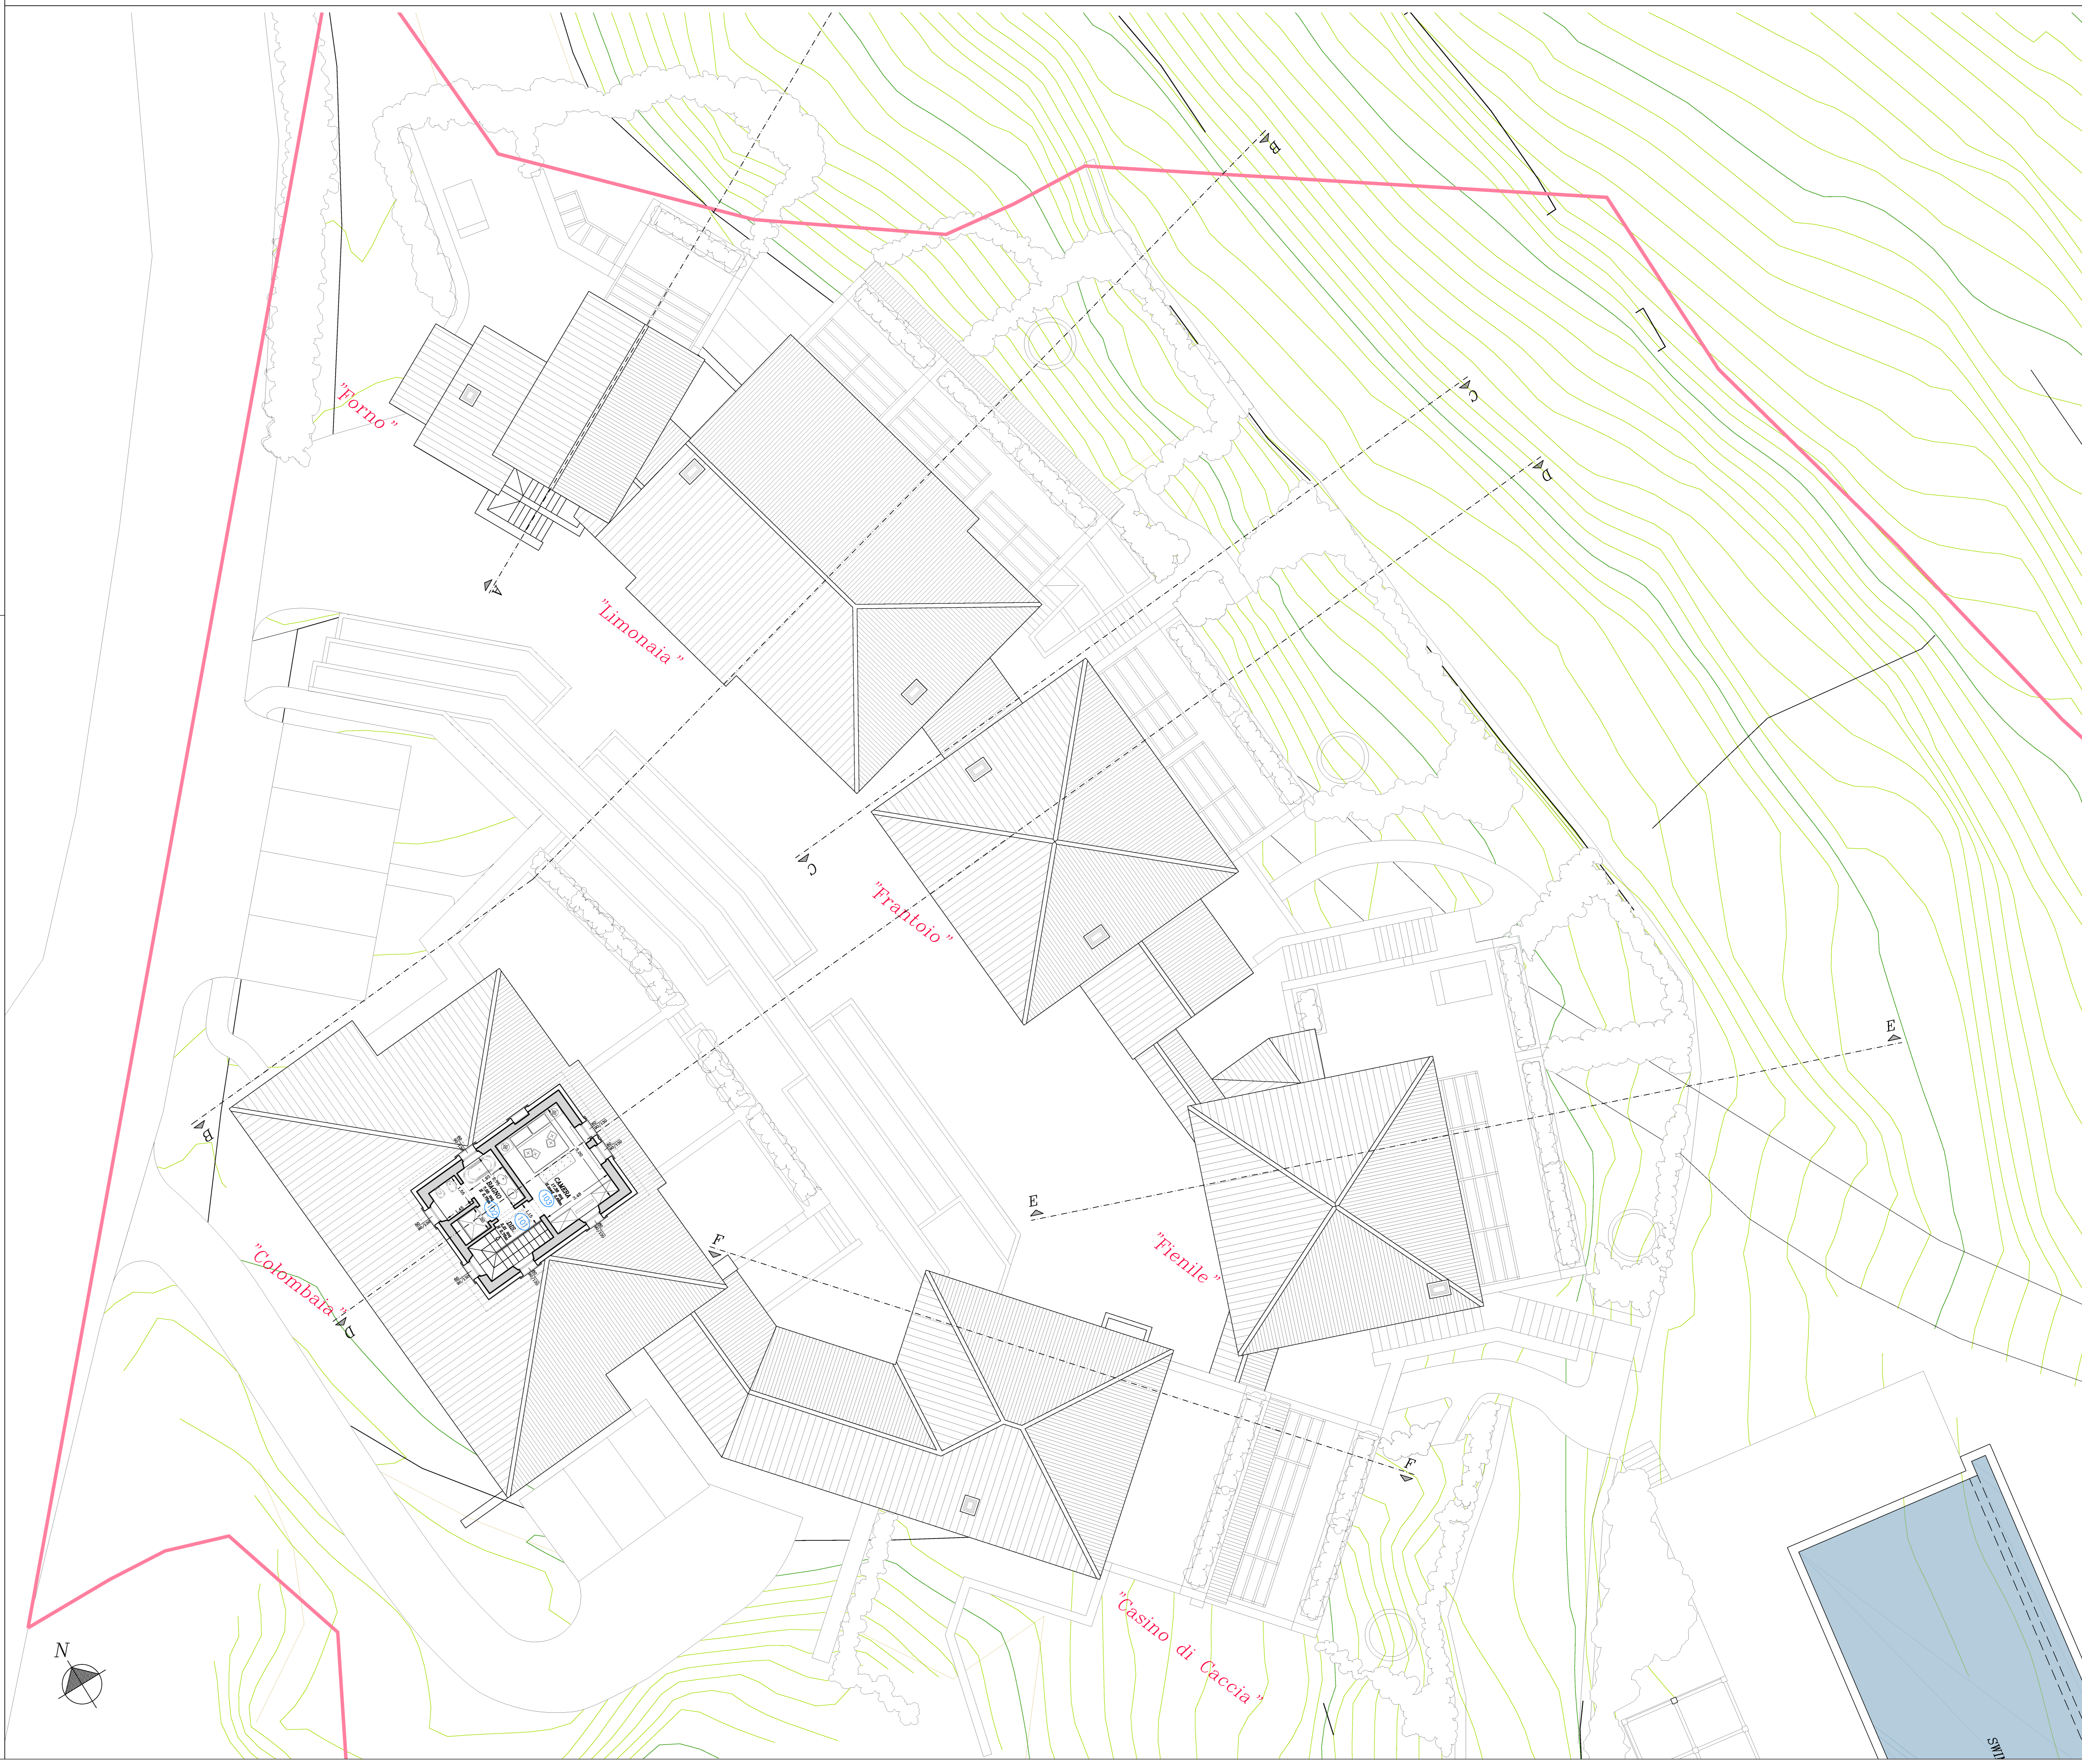

SMT