


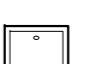
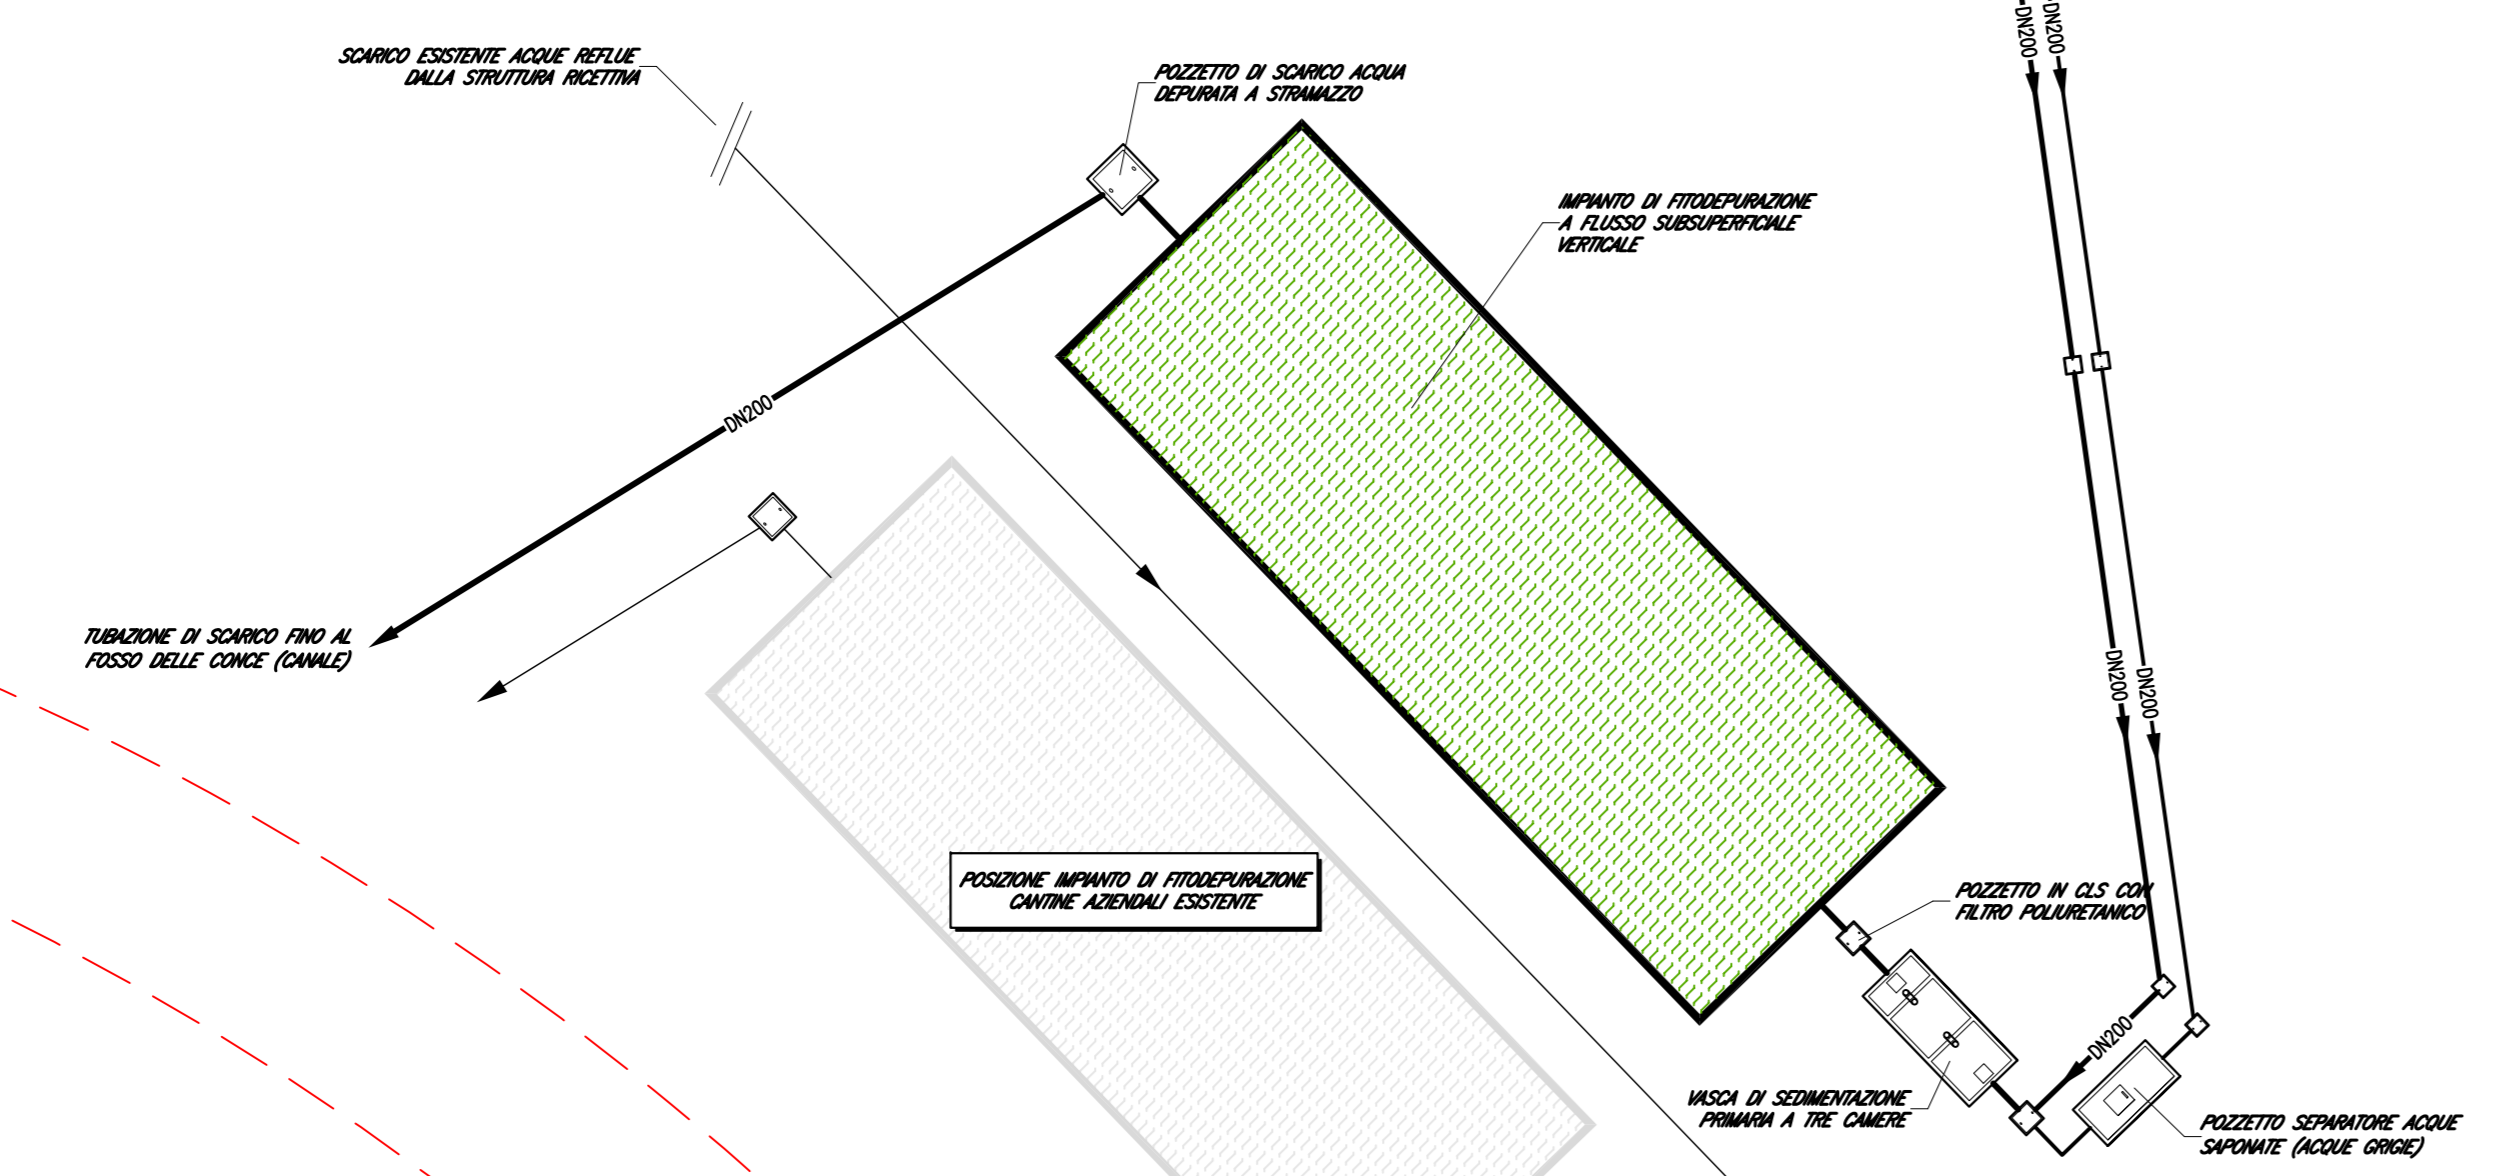
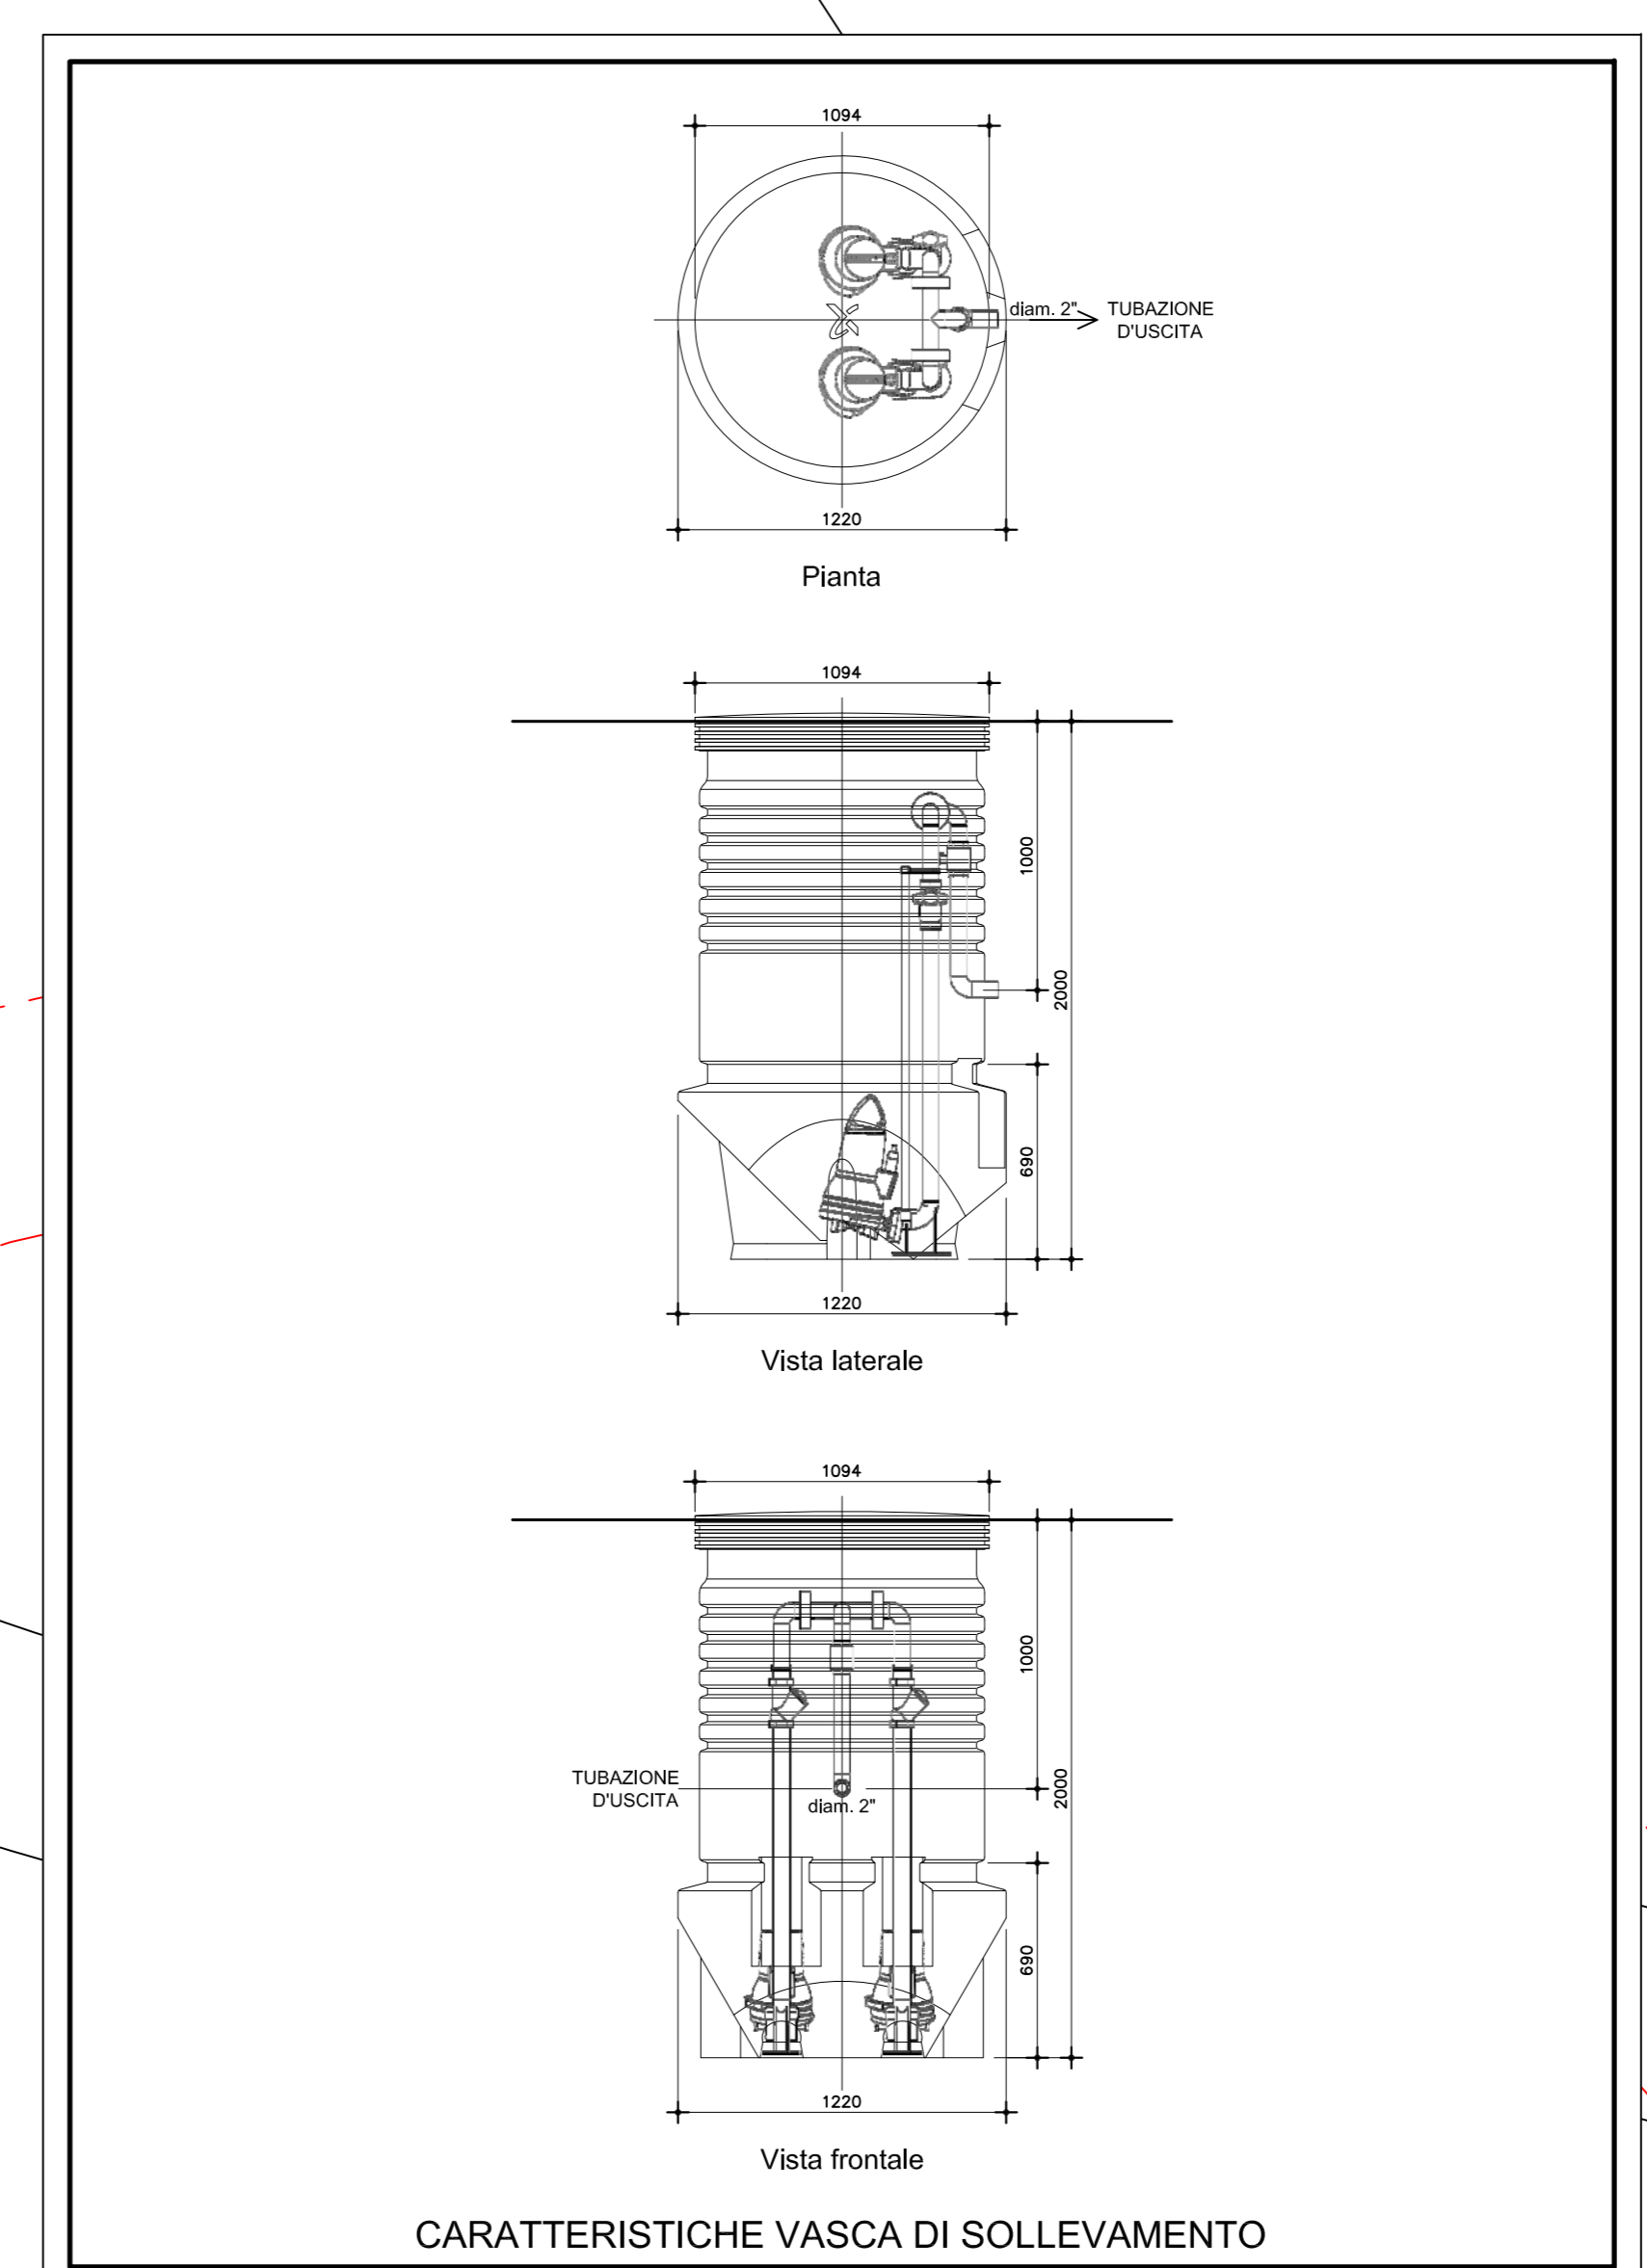
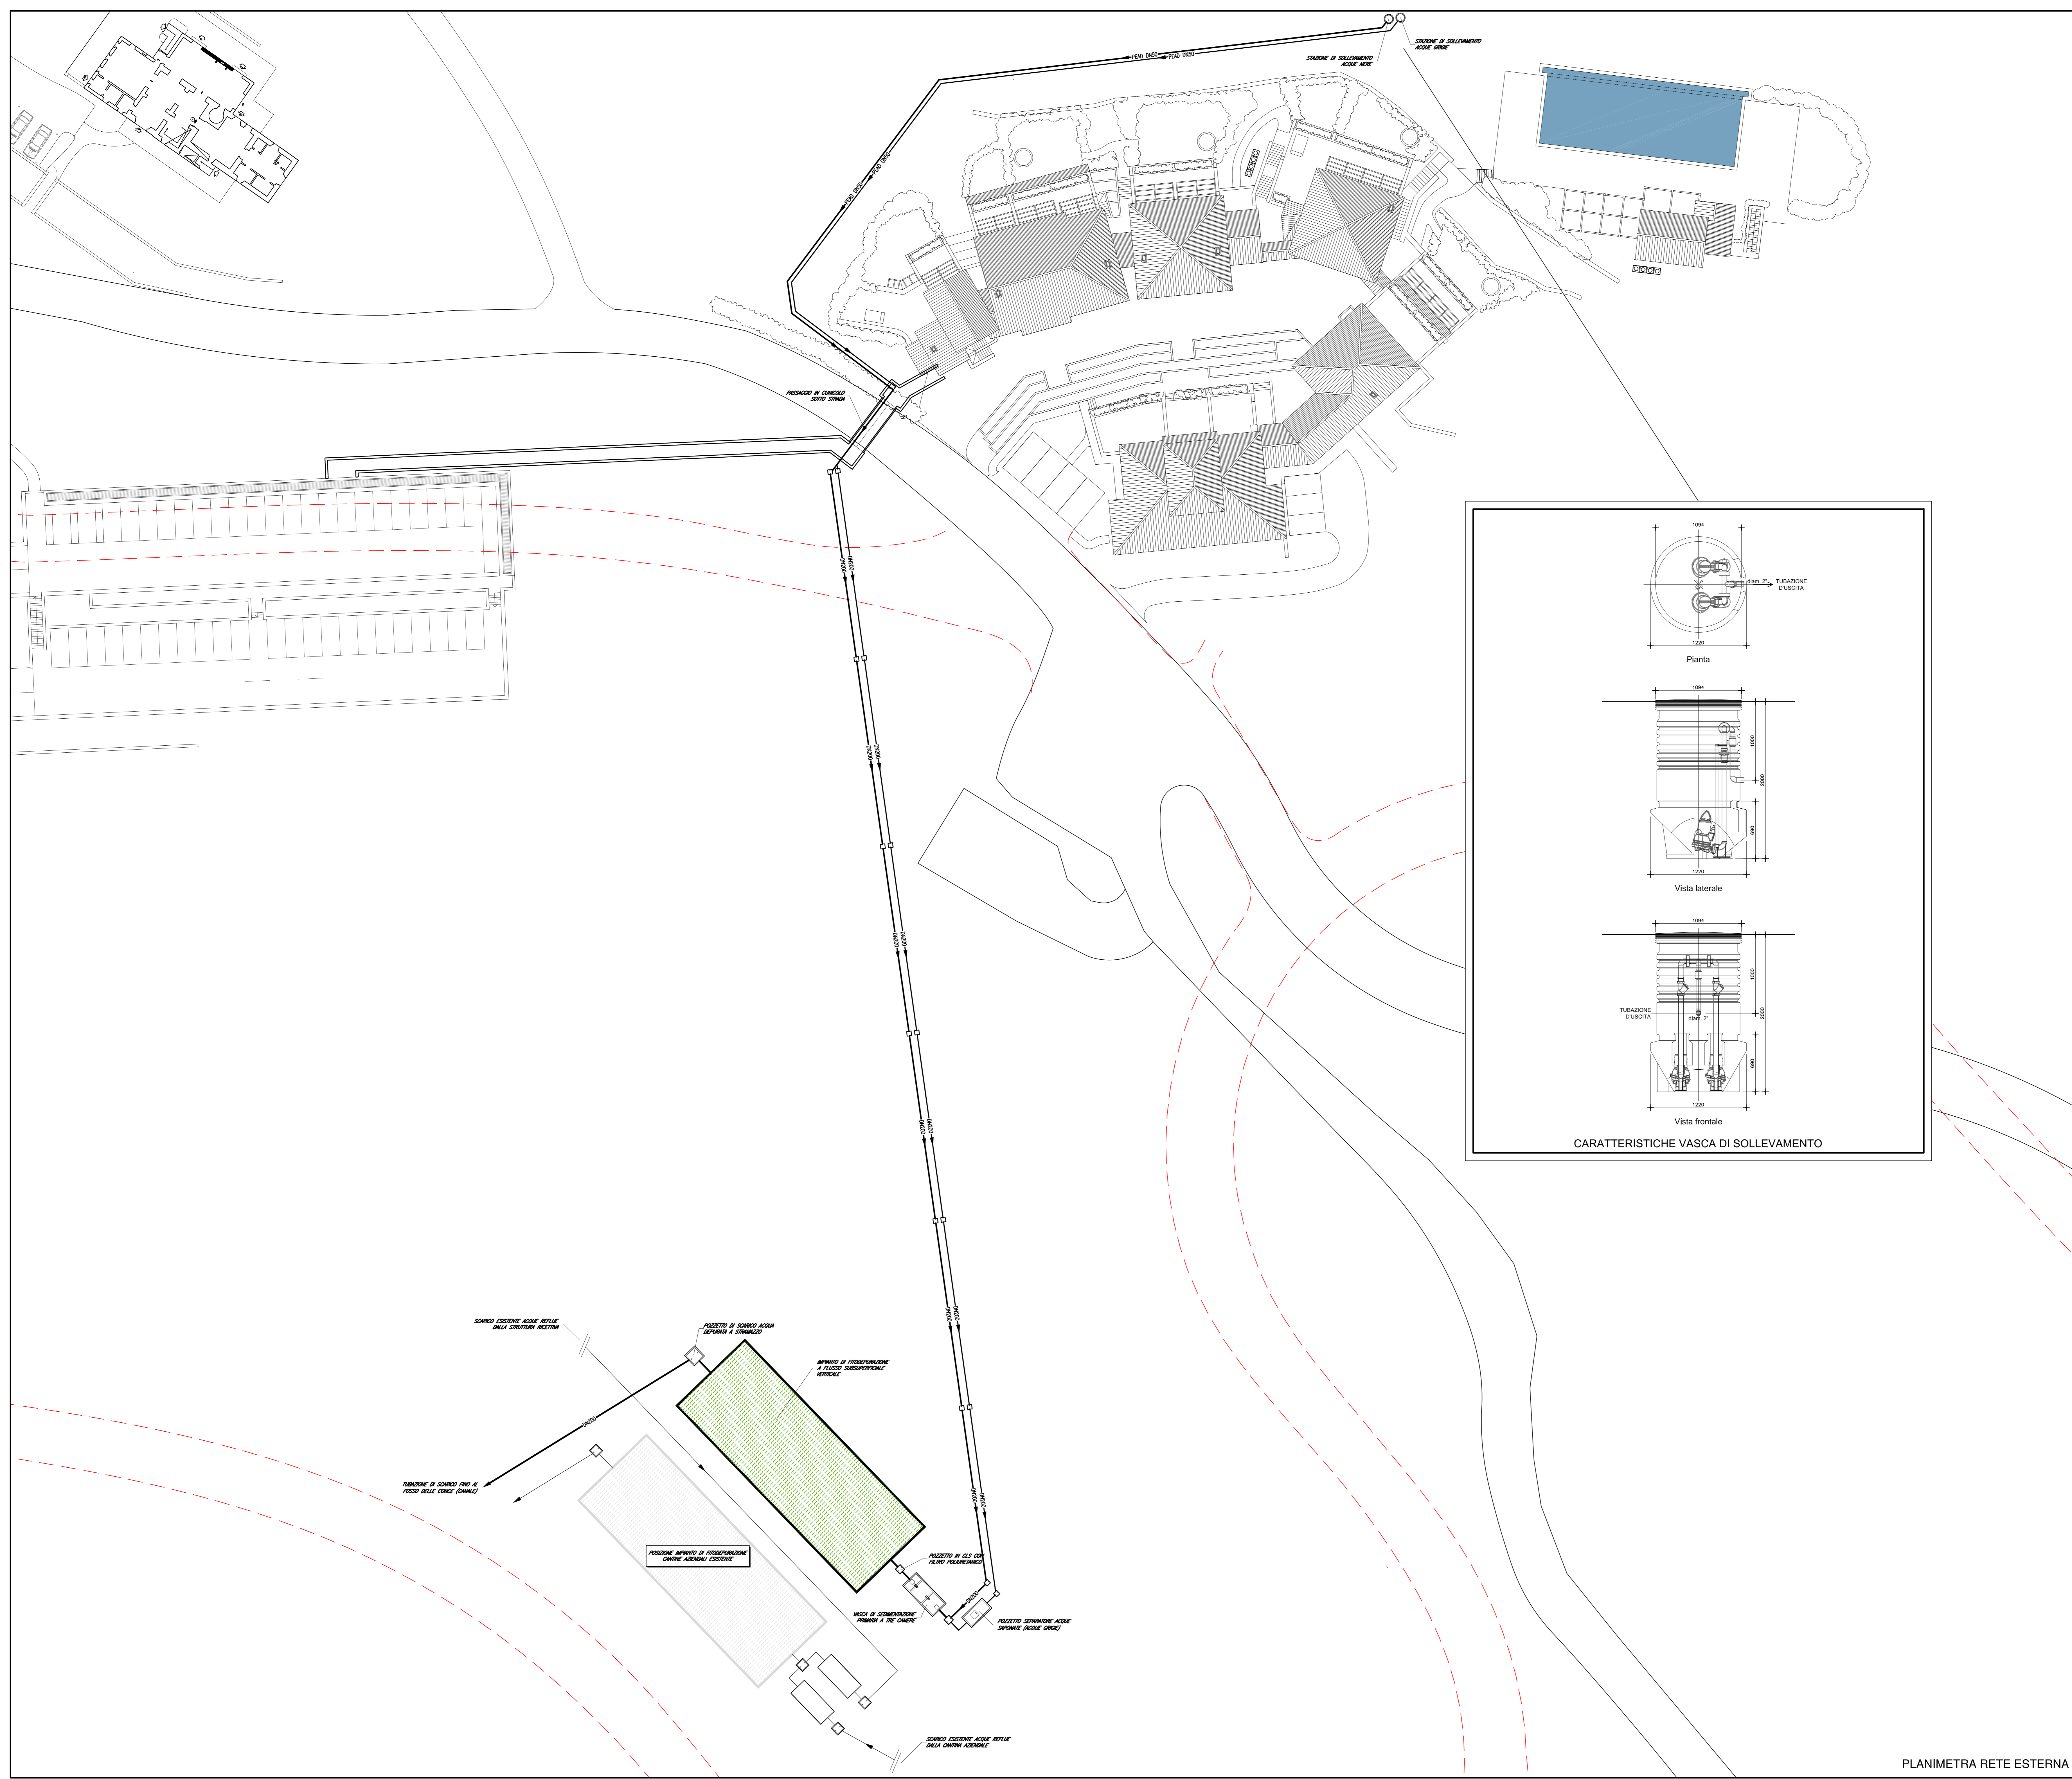


LEGENDA

-  TUBAZIONI DI SCARICO ACQUE NERE
-  TUBAZIONI DI SCARICO ACQUE GRIGIE
-  POZZETTO DI TRANSITO ACQUE NERE
-  POZZETTO DI TRANSITO ACQUE GRIGIE



COMUNE DI MONTALCINO

INTERVENTO DI RISTRUTTURAZIONE EDILIZIA  
 RICOSTRUTTIVA AI SENSI DELL'ART. 134 L.R. 65/2014  
 PER AMPLIAMENTO DI STRUTTURA RICETTIVA DI  
 PROPRIETA' DELLA "CASTIGLION DEL BOSCO Hotel S.r.l."  
 Strada Provinciale 103  
 loc. Castiglion del Bosco, 53024 Montalcino (SI)

DOCUMENTAZIONE INTEGRATIVA  
 ALL. 1a  
 RETE ESTERNA E IMPIANTO DI DEPURAZIONE

